



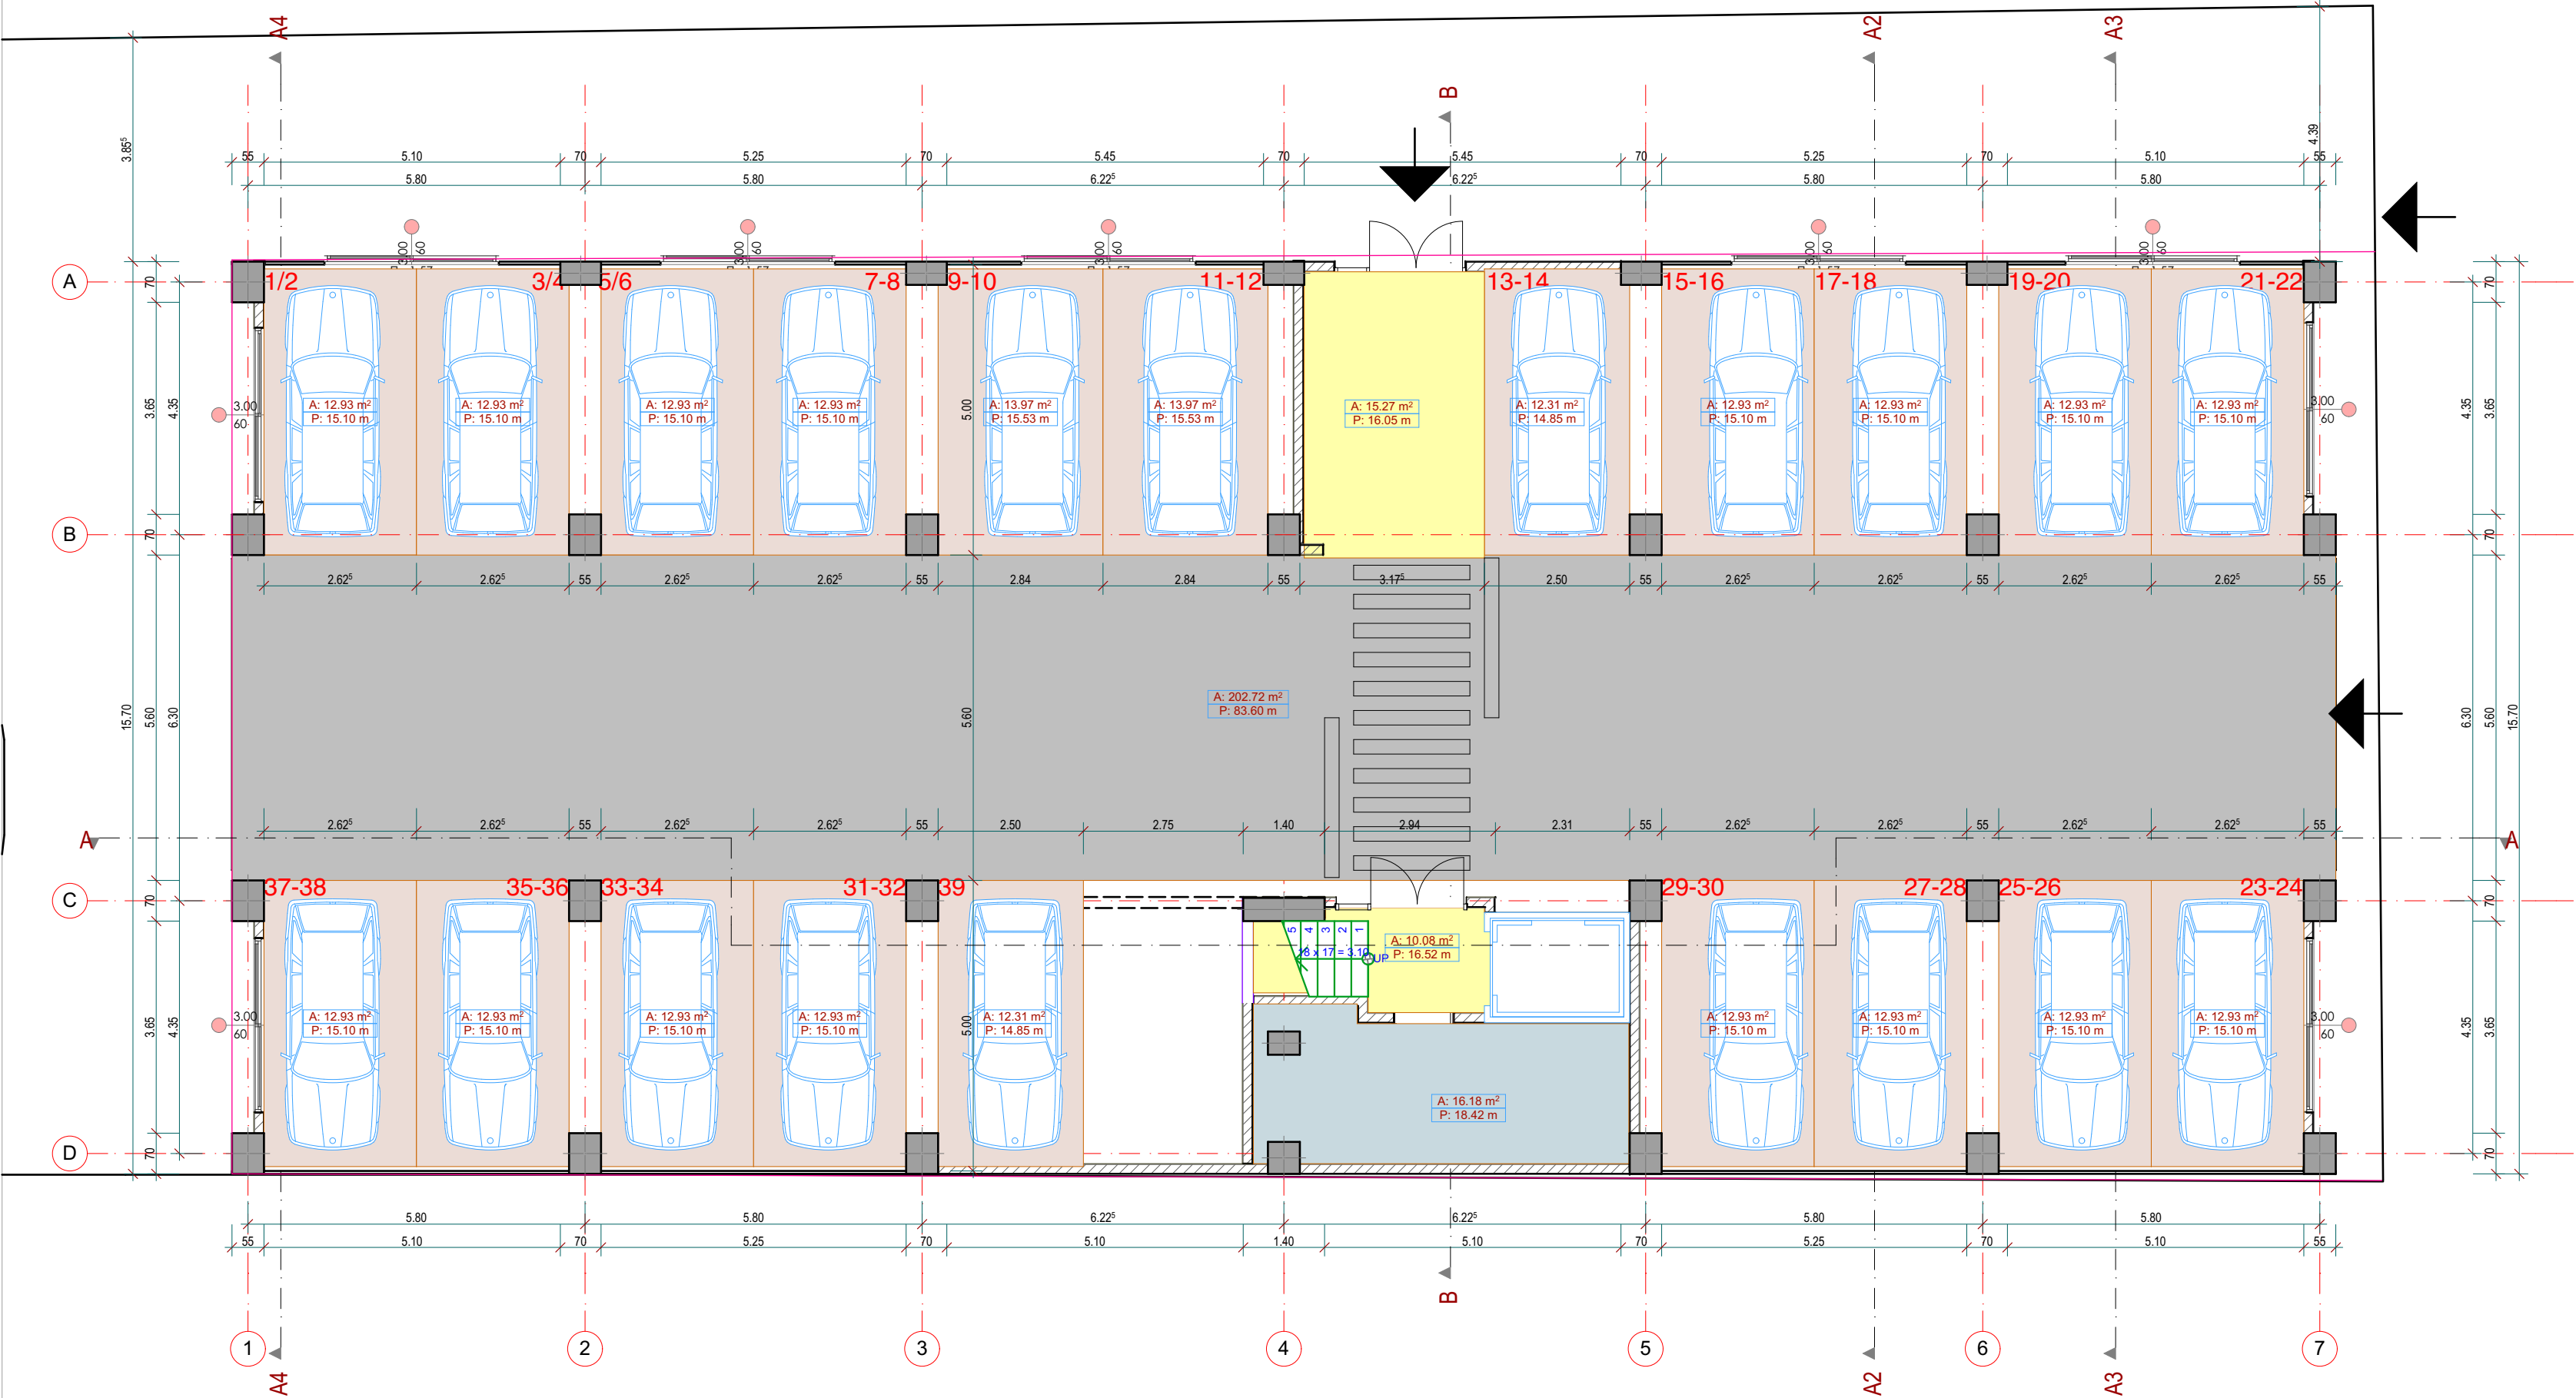

- ВКУПНО НЕТО: 513.72 м²
- ВКУПНО БРУТО: 568.34 м²
- ВКУПНО НЕТО ПАРКИРАЊЕ: 295.75 м²
- ХОДНИК И СКАЛИ: 21.05 м²
- СООБРАЌАЈНИЦА 196.92 м²


Фирма :	Г.Т.У.Д. "ТРИМ" доо ОХРИД	Инвеститор:	ТРИМ доо Охрид, РЕМИС дооел Охрид, ГРАФОКОМЕРЦ дооел Охрид, Катница и Горге Цветковски Стоје Размоски	Локација:	КО Охрид 2, КП 8930/1 КО Охрид
Објект:	А2- ДОМУВАЊЕ ВО СТАНБЕНИ ЗГРАДИ	Тех.Број:	О-63/17	Лист Бр.:	/
Тех.Документација :	ОСНОВЕН ПРОЕКТ	Датум:	Декември, 2017	Размер:	Р = 1:100
		Содржина:	1. Приземје		А

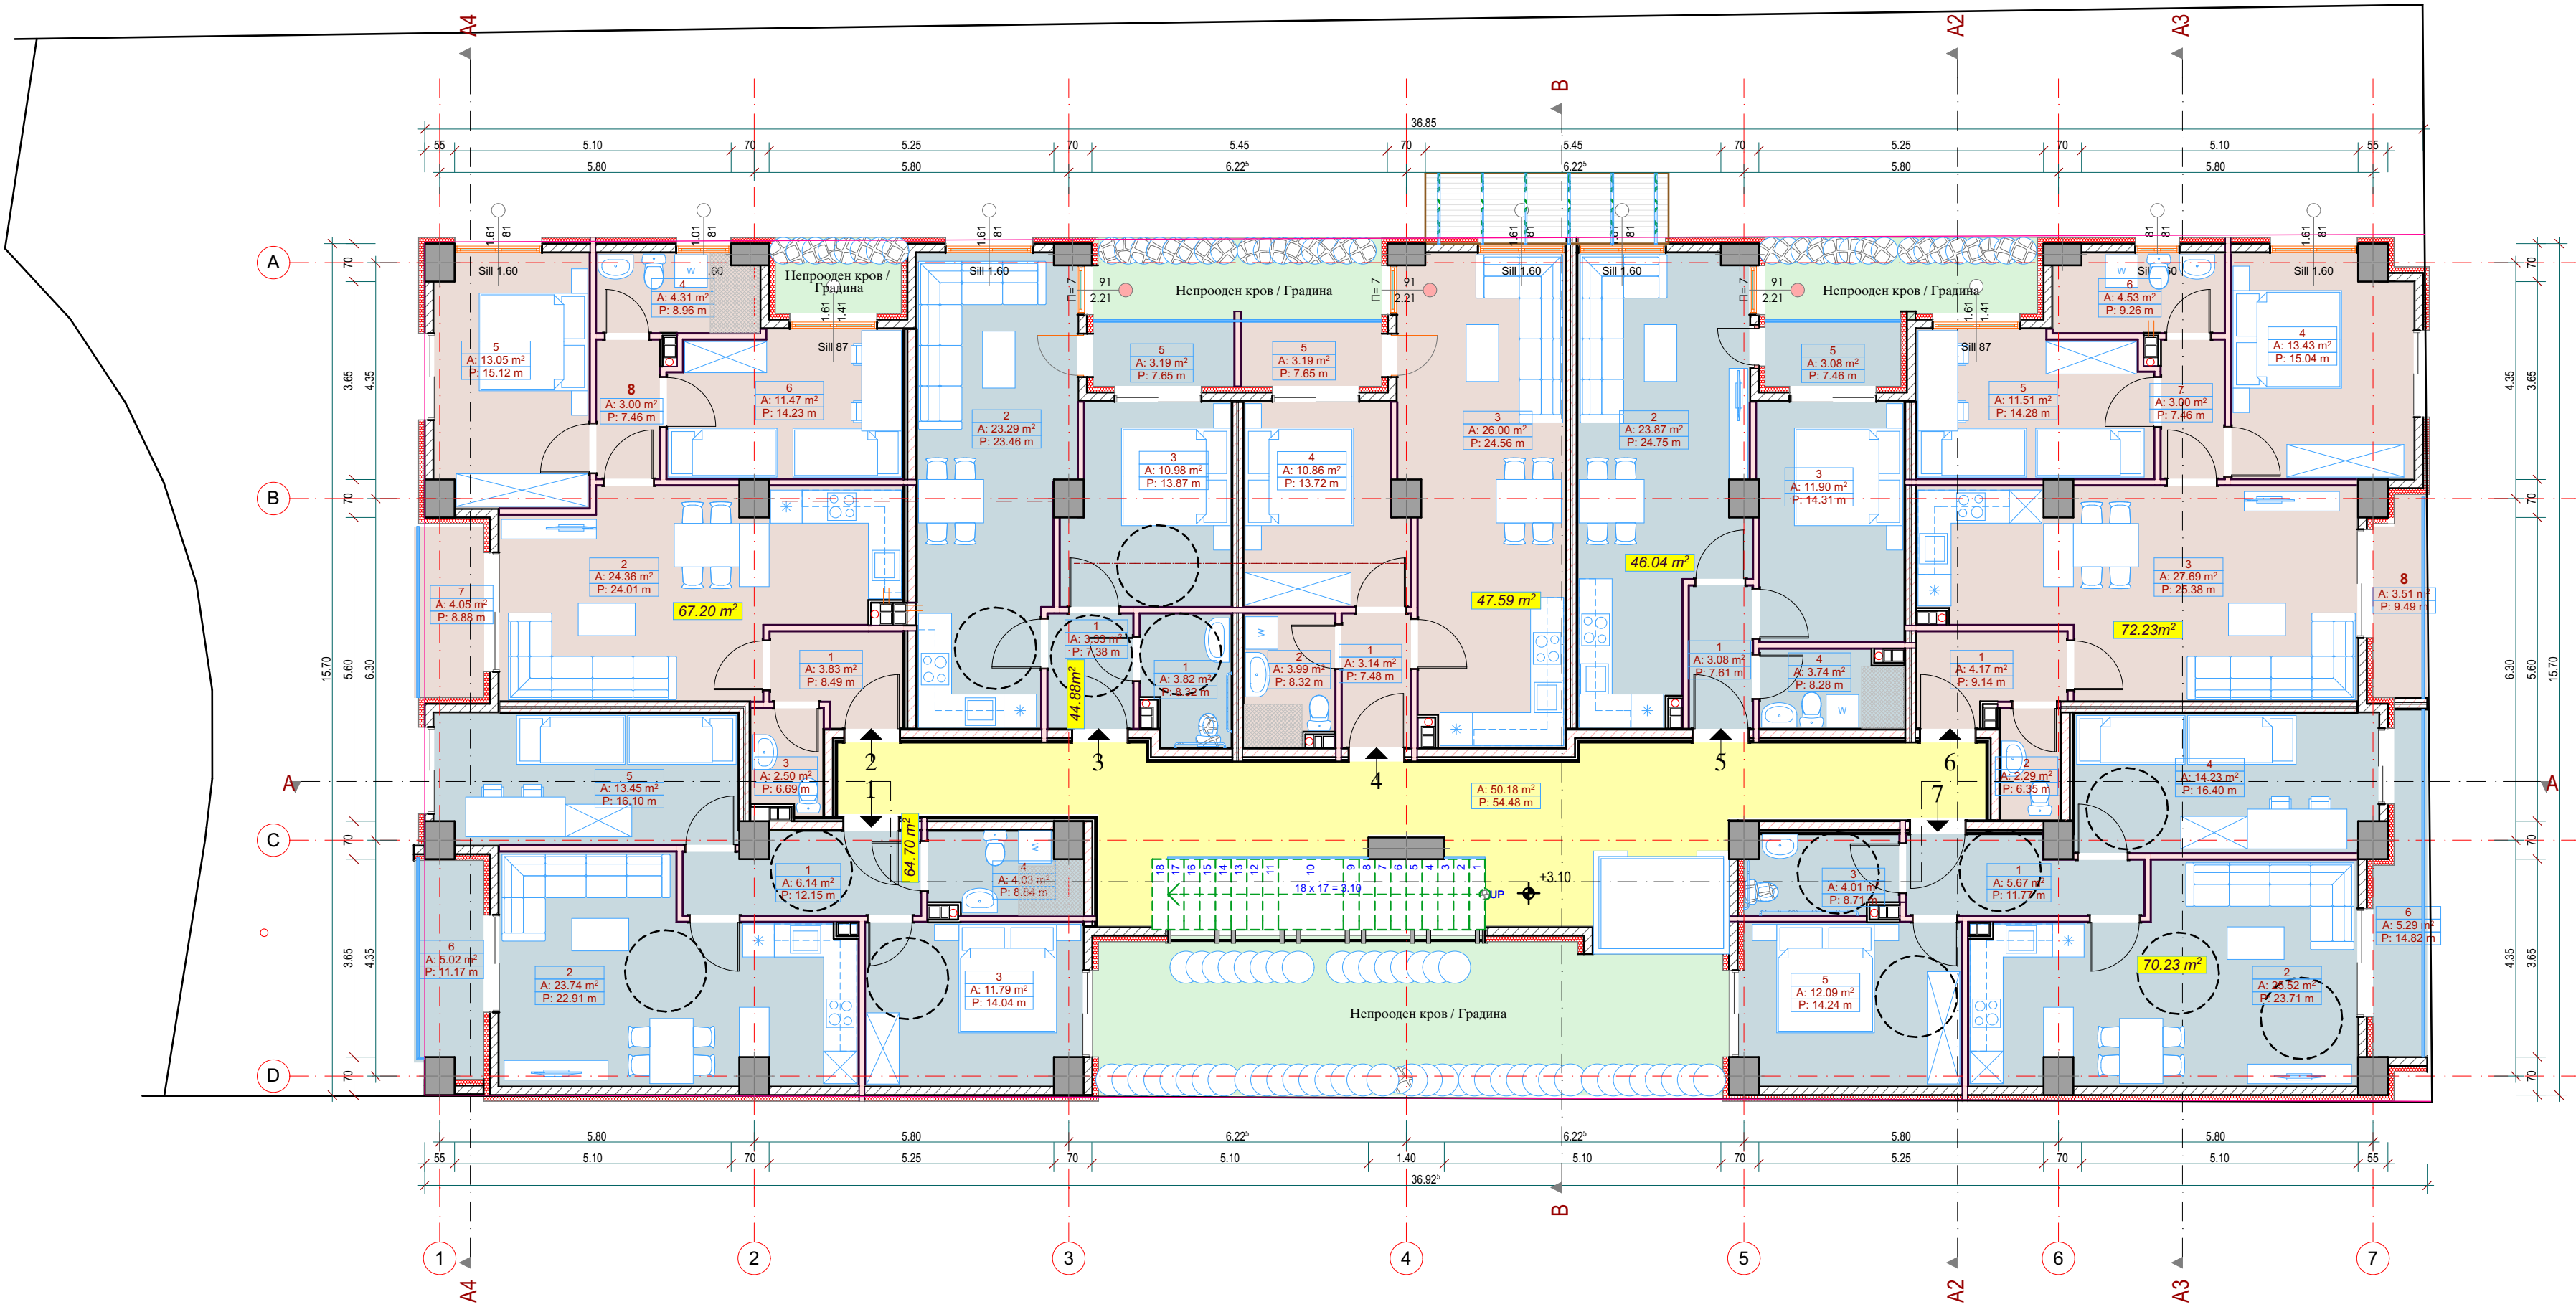

СТАН 1	СТАН 2	СТАН 3	СТАН 4	СТАН 5	СТАН 6	СТАН 7
1. Влезно антре 6.36м ²	1. Влезно антре 3.83 м ²	1. Влезно антре 2.69 м ²	1. Влезно антре 3.14 м ²	1. Влезно антре 3.08 м ²	1. Влезно антре 4.29 м ²	1. Влезно антре 5.89м ²
2. Бања 4.32 м ²	2. Дневна кујна и трпезарија 24.28 м ²	2. Дневна кујна и трпезарија 24.11 м ²	2. Бања 4.17 м ²	2. Дневна кујна и трпезарија 24.06 м ²	2. Тоалет 2.24 м ²	2. Дневна кујна и трпезарија 25.85 м ²
3. Дневна кујна и трпезарија 24.04 м ²	3. Тоалет 2.62м ²	3. Спална соба 10.85 м ²	3. Дневна кујна и трпезарија 26.25м ²	3. Спална соба 11.90 м ²	3. Дневна кујна и трпезарија 27.47 м ²	3. Бања 4.29 м ²
4. Спална соба 11.79 м ²	4. Бања 4.31 м ²	4. Бања 4.04 м ²	4. Спална соба 10.85 м ²	4. Бања 3.92 м ²	4. Спална соба 13.60 м ²	4. Спална соба 13.94 м ²
5. Спална соба 13.16 м ²	5. Спална соба 13.19 м ²				5. Спална соба 11.91 м ²	5. Спална соба 12.09 м ²
	6. Спална соба 11.87 м ²		44.4		6. Бања 4.53 м ²	
	7. Ходник 3.05 м ²	41.69		42.96	7. Ходник 3.05 м ²	62.06
5. Тераса 5.02 м ²	7. Тераса 4.05	5. Тераса 3.19	5. Тераса 3.19 м ²	7. Тераса 3.08	6. Тераса 5.15	6. Тераса 8.17
ВКУПНО : 64.70 м ²	ВКУПНО : 67.20 м ²	ВКУПНО : 44.88 м ²	ВКУПНО : 47.59 м ²	ВКУПНО : 46.04 м ²	ВКУПНО : 72.23 м ²	ВКУПНО : 70.23 м ²

1. ВКУПНО НЕТО: 463.06 м²
2. ВКУПНО БРУТО: 531.34 м²
3. ВКУПНО НЕТО СТАНОВАЊЕ: 412.88 м²
4. ХОДНИК И СКАЛИ: 50.18 м²


Фирма : Г.Т.У.Д. "ТРИМ" доо ОХРИД	Инвеститор: ТРИМ доо Охрид, РЕМИС дооел Охрид, ГРАФОКОМЕРЦ дооел Охрид, Катина и Горге Цветковски, Стоје Размоски	Локација: КО Охрид 2, КП 8930/1 КО Охрид
Објект: А2- ДОМУВАЊЕ ВО СТАНБЕНИ ЗГРАДИ	Архитект: мр.арх Кристина Чукалевска	Тех.Број: О-63/17
Тех.Документација : ОСНОВЕН ПРОЕКТ	Содржина: Основа на прв кат	Датум: Декември, 2017
		Размер: P =1:100
		Лист Бр.: /
		А

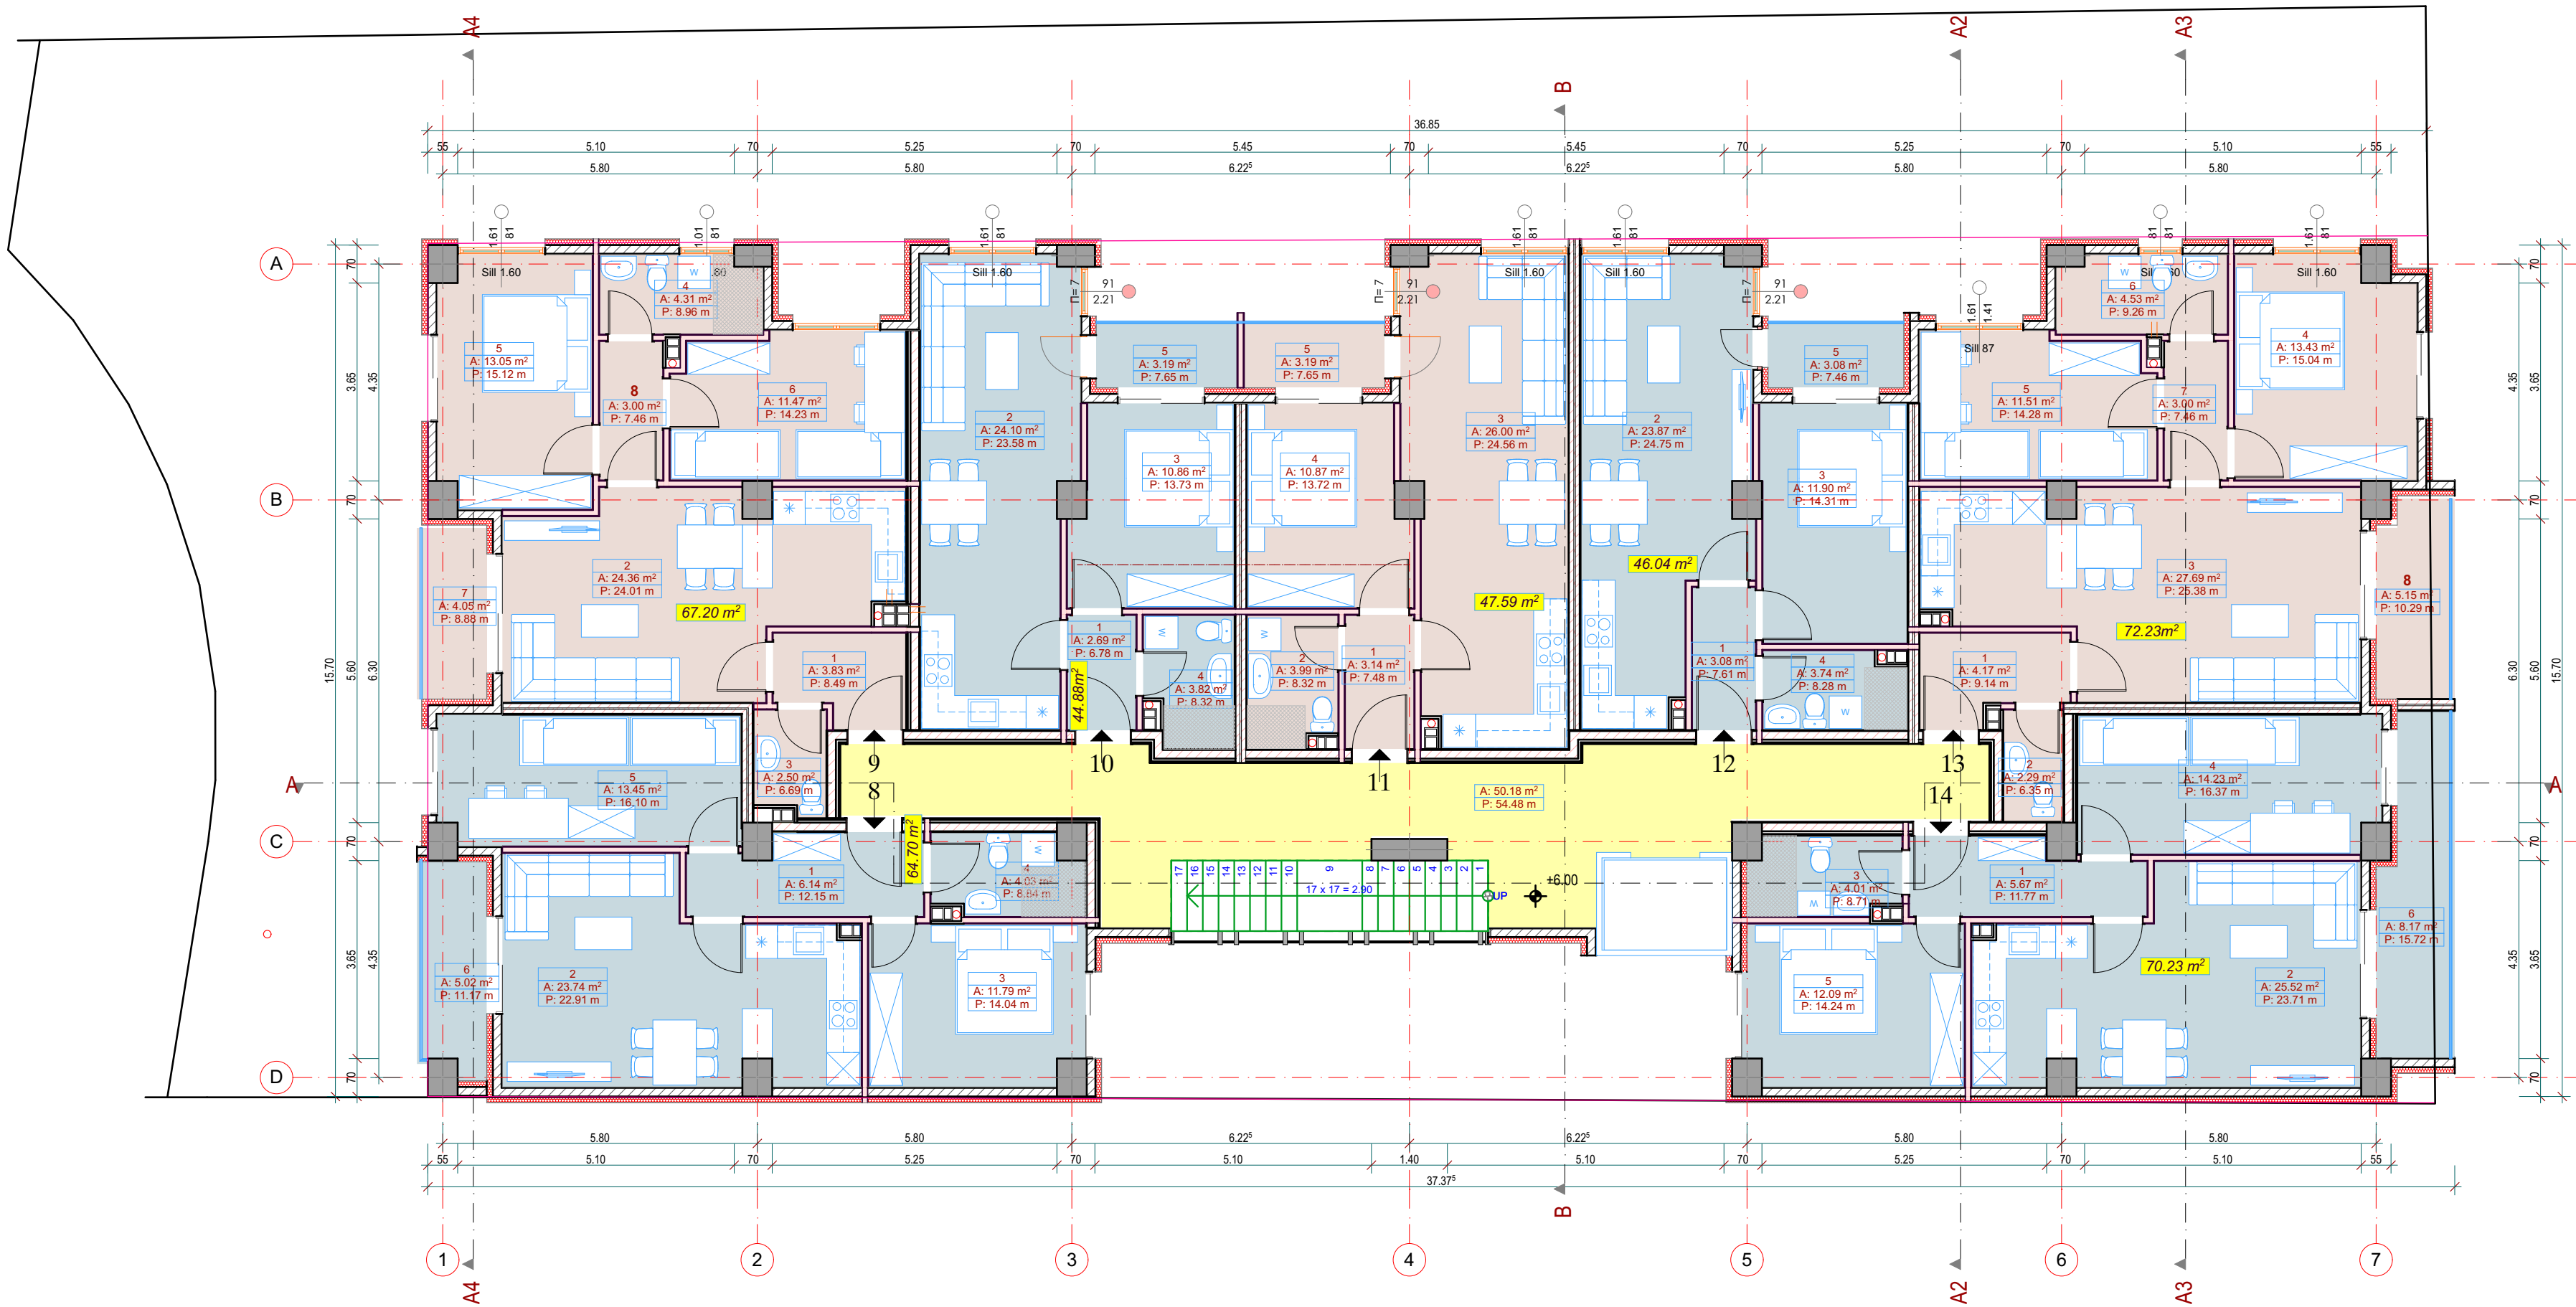

СТАН 8	СТАН 9	СТАН 10	СТАН 11	СТАН 12	СТАН 13	СТАН 14
1. Влезно антре 6.36м ²	1. Влезно антре 3.83 м ²	1. Влезно антре 2.69 м ²	1. Влезно антре 3.14 м ²	1. Влезно антре 3.08 м ²	1. Влезно антре 4.29 м ²	1. Влезно антре 5.89м ²
2. Бања 4.32 м ²	2. Дневна кујна и трпезарија 24.28 м ²	2. Дневна кујна и трпезарија 24.11 м ²	2. Бања 4.17 м ²	2. Дневна кујна и трпезарија 24.06 м ²	2. Тоалет 2.24 м ²	2. Дневна кујна и трпезарија 25.85 м ²
3. Дневна кујна и трпезарија 24.04 м ²	3. Тоалет 2.62м ²	3. Спална соба 10.85 м ²	3. Дневна кујна и трпезарија 26.25м ²	3. Спална соба 11.90 м ²	3. Дневна кујна и трпезарија 27.47 м ²	3. Бања 4.29 м ²
4. Спална соба 11.79 м ²	4. Бања 4.31 м ²	4. Бања 4.04 м ²	4. Спална соба 10.85 м ²	4. Бања 3.92 м ²	4. Спална соба 13.60 м ²	4. Спална соба 13.94 м ²
5. Спална соба 13.16 м ²	5. Спална соба 13.19 м ²				5. Спална соба 11.91 м ²	5. Спална соба 12.09 м ²
	6. Спална соба 11.87 м ²				6. Бања 4.53 м ²	
	8. Ходник 3.05 м ²				7. Ходник 3.05 м ²	
5. Тераса 5.02 м ²	7. Тераса 4.05	5. Тераса 3.19	5. Тераса 3.19 м ²	7. Тераса 3.08	6. Тераса 5.15	6. Тераса 8.17
ВКУПНО : 64.70 м ²	ВКУПНО : 67.20 м ²	ВКУПНО : 44.88 м ²	ВКУПНО : 47.59 м ²	ВКУПНО : 46.04 м ²	ВКУПНО : 72.23 м ²	ВКУПНО : 70.23 м ²

1. ВКУПНО НЕТО: 463.06 м ²
2. ВКУПНО БРУТО: 531.34 м ²
3. ВКУПНО НЕТО СТАНОВАЊЕ: 412.88 м ²
4. ХОДНИК И СКАЛИ: 50.18 м ²


Фирма : Г.Т.У.Д. "ТРИМ" доо ОХРИД	Инвеститор: ТРИМ доо Охрид, РЕМИС дооел Охрид, ГРАФОКОМЕРЦ дооел Охрид, Катница и Горге Цветковски Стоје Размоски	Локација: КО Охрид 2, КП 8930/1 КО Охрид
Објект: А2- ДОМУВАЊЕ ВО СТАНБЕНИ ЗГРАДИ	мр.арх Кристина Чукалевска	Тех.Број: О-63/17
Тех.Документација : ОСНОВЕН ПРОЕКТ	Содржина: Основа на втор кат	Датум: Декември, 2017
		Размер: Р =1:100
		Лист Бр.: /
		А

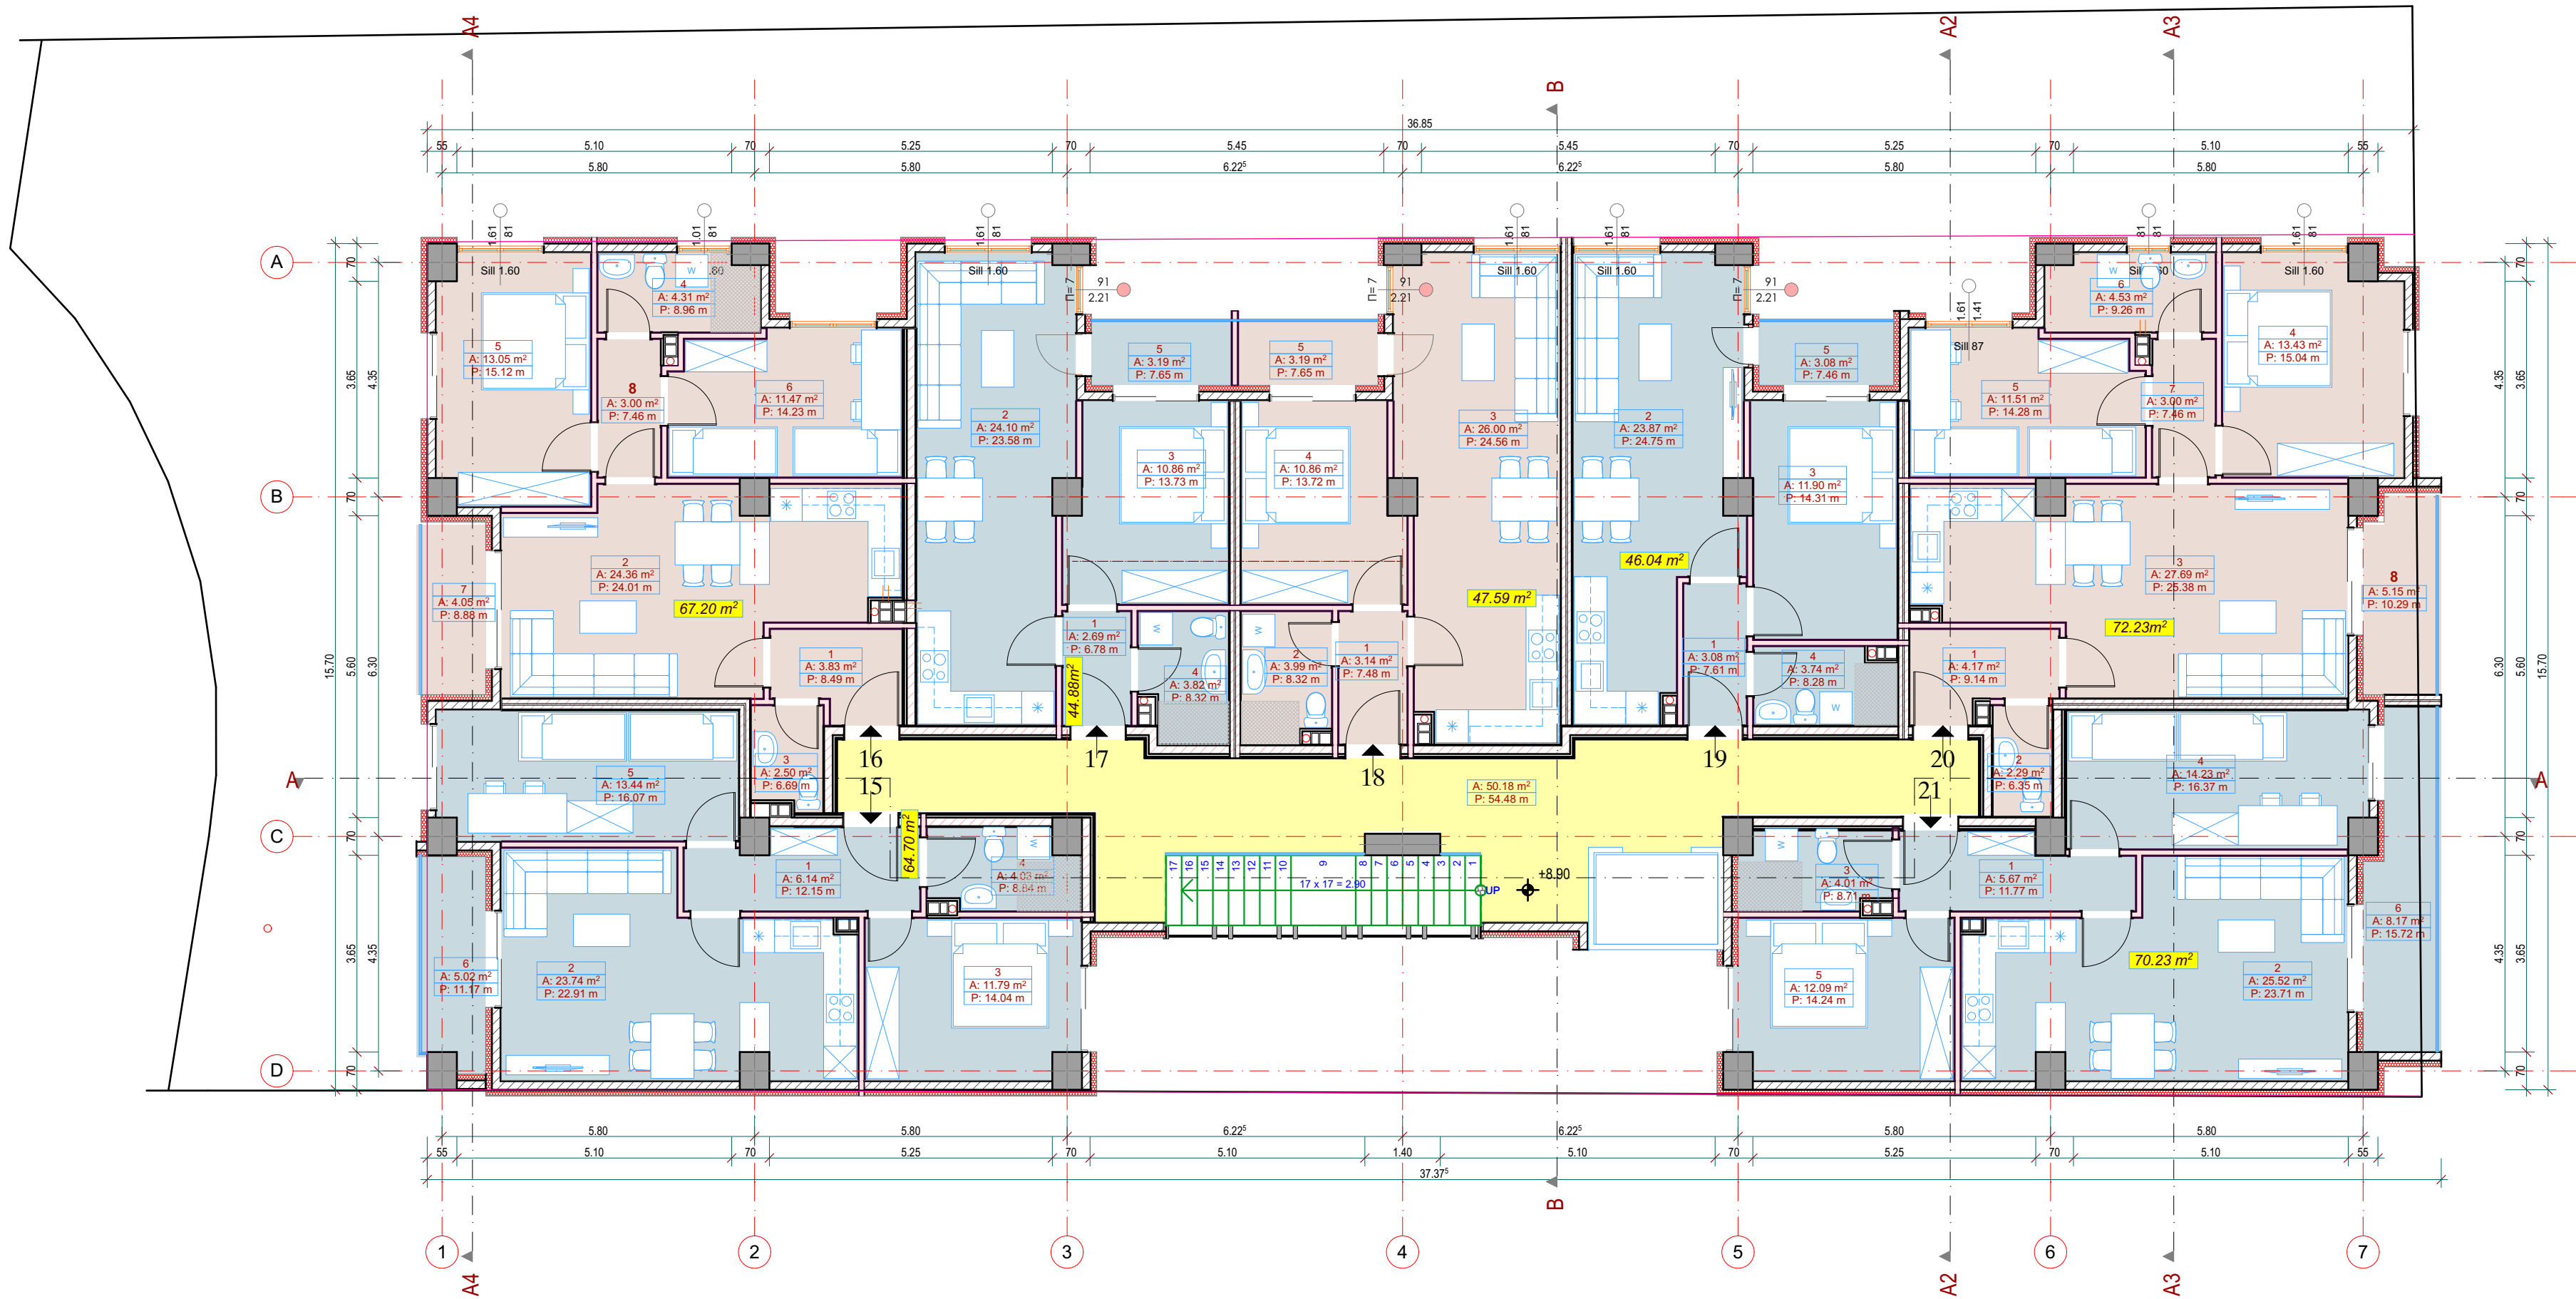


СТАН 15	СТАН 16	СТАН 17	СТАН 18	СТАН 19	СТАН 20	СТАН 21
1. Влезно антре 6.36м ²	1. Влезно антре 3.83 м ²	1. Влезно антре 2.69 м ²	1. Влезно антре 3.14 м ²	1. Влезно антре 3.08 м ²	1. Влезно антре 4.29 м ²	1. Влезно антре 5.89м ²
2. Бања 4.32 м ²	2. Дневна кујна и трпезарија 24.28 м ²	2. Бања 24.11 м ²	2. Бања 4.17 м ²	2. Дневна кујна и трпезарија 24.06 м ²	2. Тоалет 2.24 м ²	2. Дневна кујна и трпезарија 25.85 м ²
3. Дневна кујна и трпезарија 24.04 м ²	3. Тоалет 2.62 м ²	3. Спална соба 10.85 м ²	3. Дневна кујна и трпезарија 26.25 м ²	3. Спална соба 11.90 м ²	3. Дневна кујна и трпезарија 27.47 м ²	3. Бања 4.29 м ²
4. Спална соба 11.79 м ²	4. Бања 4.31 м ²	4. Бања 4.04 м ²	4. Спална соба 10.85 м ²	4. Спална соба 13.60 м ²	4. Спална соба 11.91 м ²	4. Спална соба 13.94 м ²
5. Спална соба 13.16 м ²	5. Спална соба 13.19 м ²			5. Спална соба 11.91 м ²	5. Спална соба 4.53 м ²	5. Спална соба 12.09 м ²
59.68	6. Спална соба 11.87 м ²	41.69	44.4	6. Спална соба 3.05 м ²	6. Тераса 5.15	6. Тераса 8.17
5. Тераса 5.02 м ²	7. Тераса 4.05	5. Тераса 3.19	5. Тераса 3.19 м ²	7. Тераса 3.08	7. Тераса 3.08	
ВКУПНО : 64.70 м ²	ВКУПНО : 67.20 м ²	ВКУПНО : 44.88 м ²	ВКУПНО : 47.59 м ²	ВКУПНО : 46.04 м ²	ВКУПНО : 72.23 м ²	ВКУПНО : 70.23 м ²

1. ВКУПНО НЕТО: 463.06 м²
2. ВКУПНО БРУТО: 531.34 м²
3. ВКУПНО НЕТО СТАНОВАЊЕ: 412.88 м²
4. ХОДНИК И СКАЛИ: 50.18 м²

Фирма : Г.Т.У.Д. "ТРИМ" доо ОХРИД	Инвеститор: ТРИМ доо Охрид, РЕМИС дооел Охрид, ГРАФОКОМЕРЦ дооел Охрид, Катича и Горге Цветковски Стоје Размоски	Локација: КО Охрид 2, КП 8930/1 КО Охрид
Објект: А2- ДОМУВАЊЕ ВО СТАНБЕНИ ЗГРАДИ	мр.арх Кристина Чукалевска	Тех.Број: О-63/17
Тех.Документација: ОСНОВЕН ПРОЕКТ	Содржина: Основа на трет кат	Датум: Декември, 2017
		Размер: Р=1:100

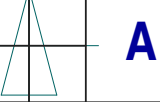


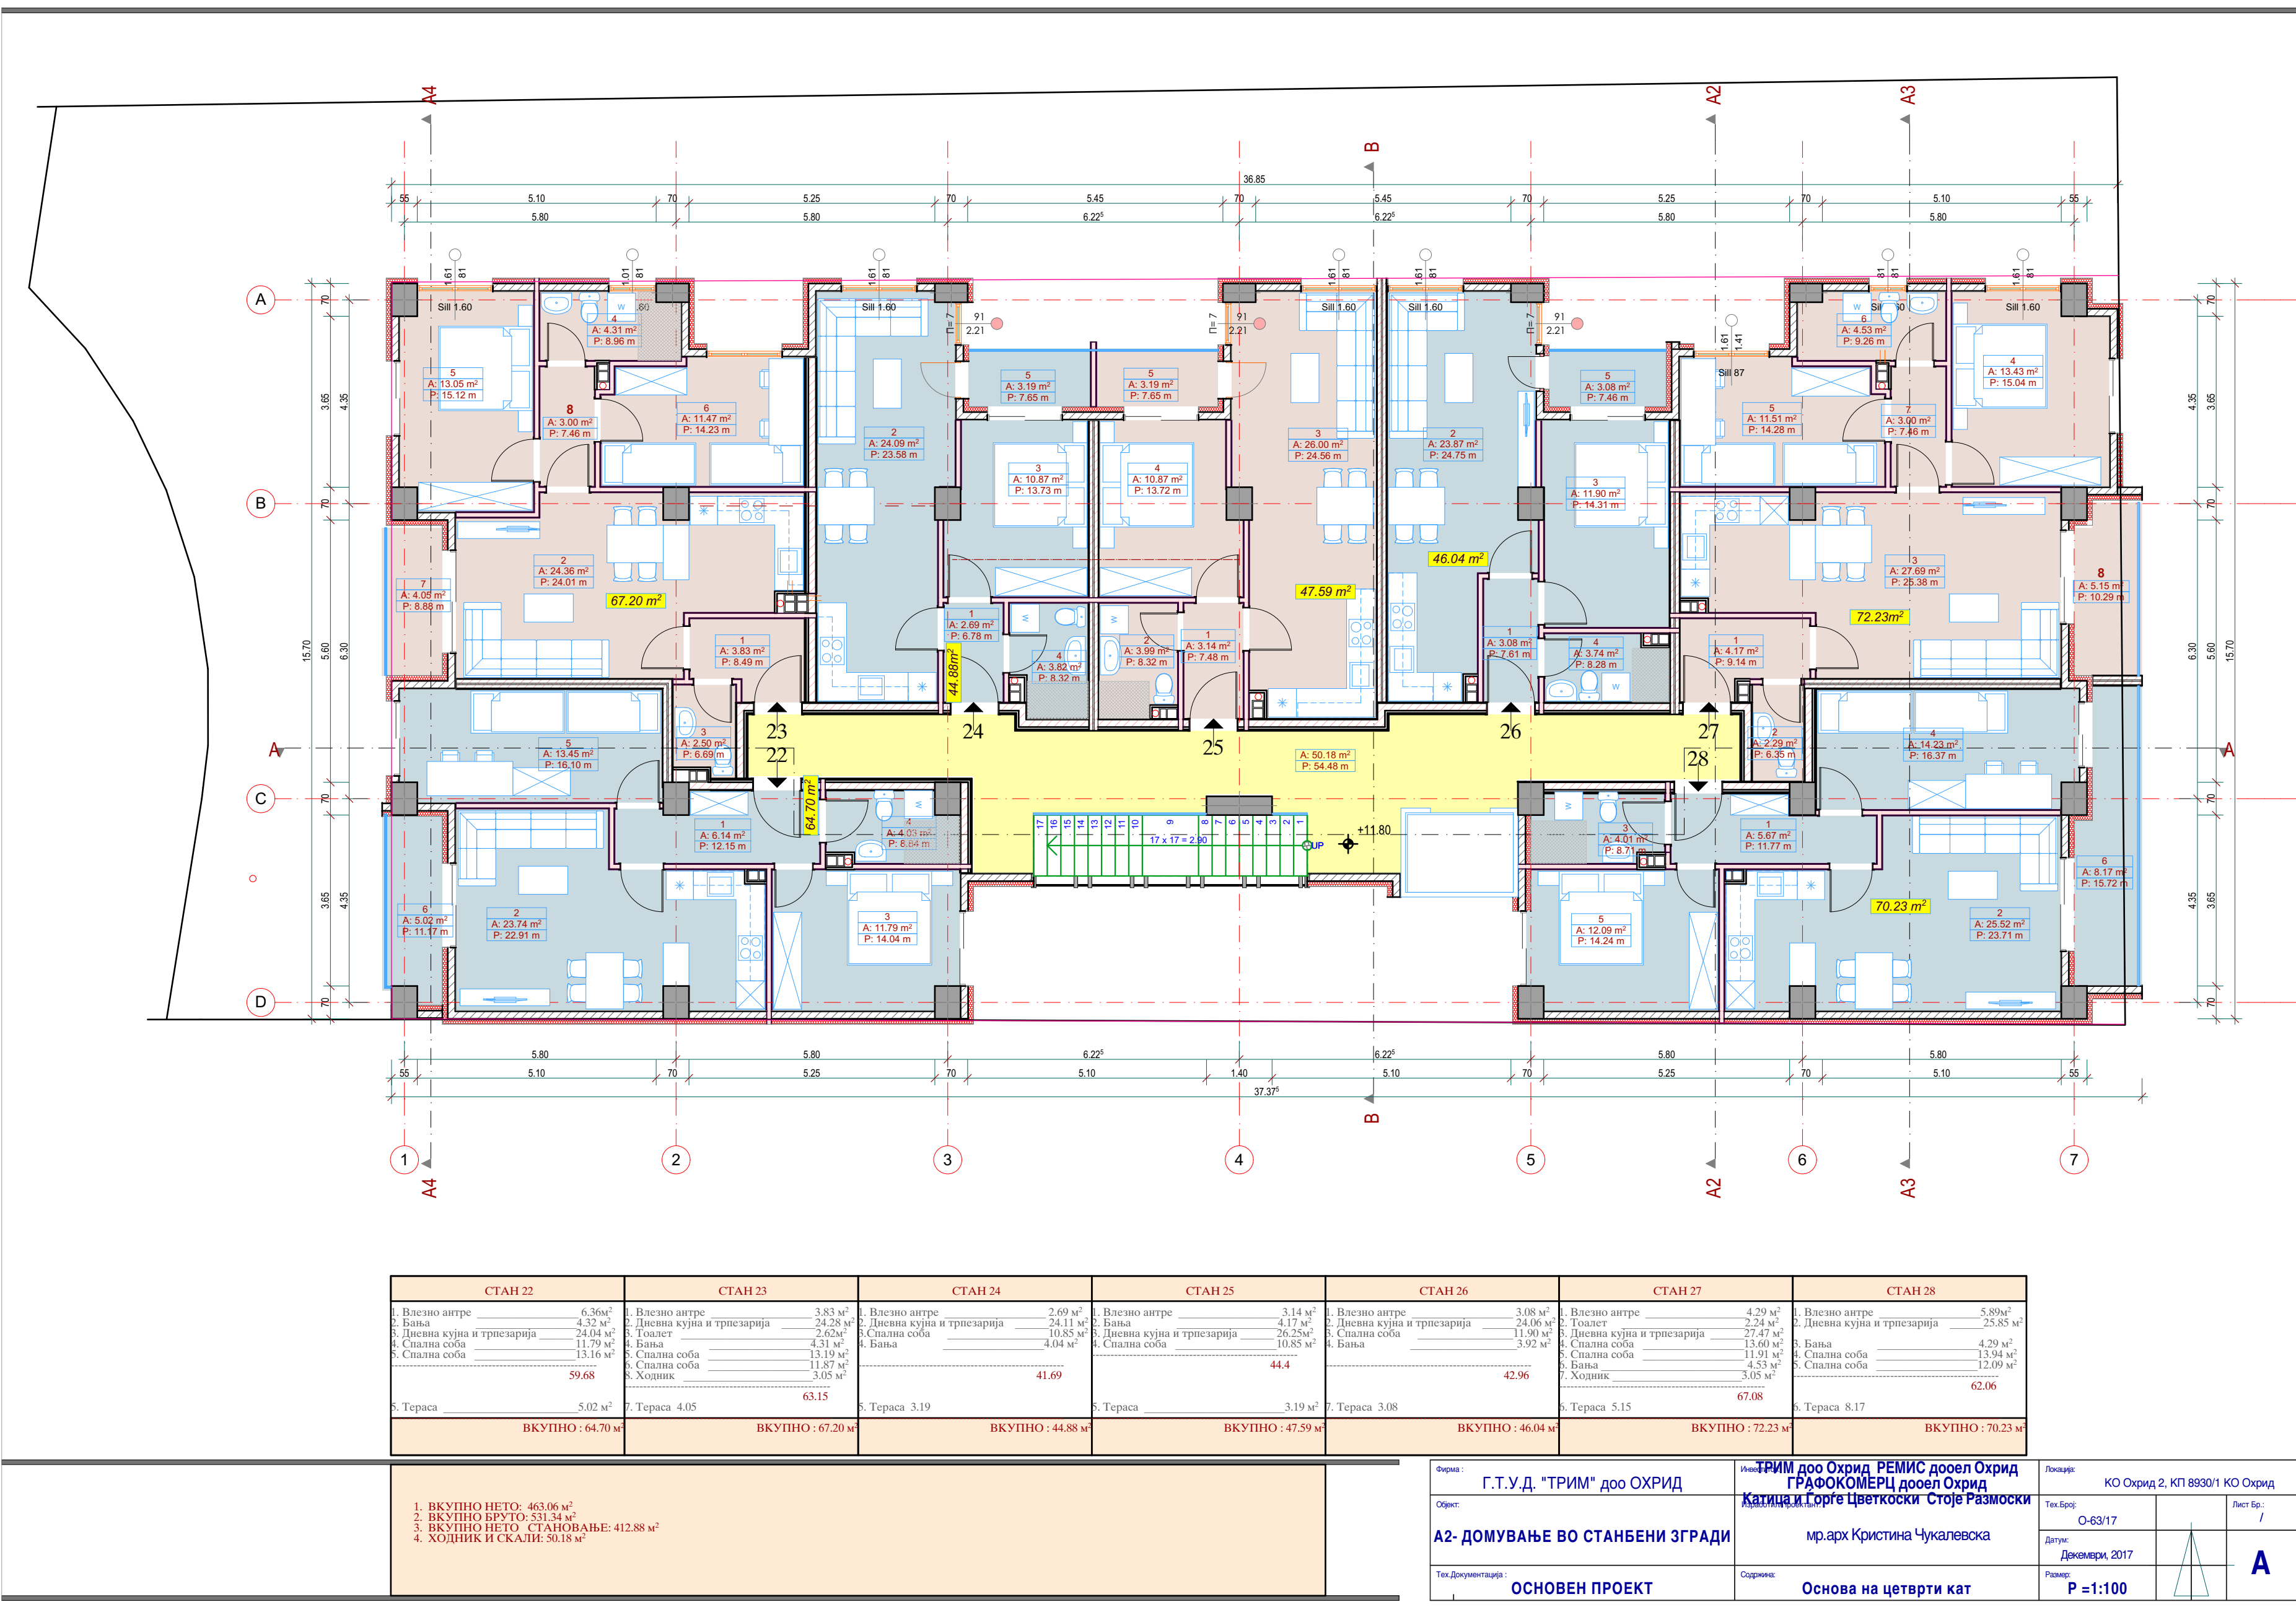

СТАН 22	СТАН 23	СТАН 24	СТАН 25	СТАН 26	СТАН 27	СТАН 28
1. Влезно антре 6.36м ² 2. Бања 4.32 м ² 3. Дневна кујна и трпезарија 24.04 м ² 4. Спална соба 11.79 м ² 5. Спална соба 13.16 м ² 59.68	1. Влезно антре 3.83 м ² 2. Дневна кујна и трпезарија 24.28 м ² 3. Тоалет 2.62м ² 4. Бања 4.31 м ² 5. Спална соба 13.19 м ² 6. Спална соба 11.87 м ² 8. Ходник 3.05 м ² 63.15	1. Влезно антре 2.69 м ² 2. Дневна кујна и трпезарија 24.11 м ² 3. Спална соба 10.85 м ² 4. Бања 4.04 м ² 41.69	1. Влезно антре 3.14 м ² 2. Бања 4.17 м ² 3. Дневна кујна и трпезарија 26.25м ² 4. Спална соба 10.85 м ² 44.4	1. Влезно антре 3.08 м ² 2. Дневна кујна и трпезарија 24.06 м ² 3. Спална соба 11.90 м ² 4. Бања 3.92 м ² 42.96	1. Влезно антре 4.29 м ² 2. Тоалет 2.24 м ² 3. Дневна кујна и трпезарија 27.47 м ² 4. Спална соба 13.60 м ² 5. Спална соба 11.91 м ² 6. Бања 4.53 м ² 7. Ходник 3.05 м ² 67.08	1. Влезно антре 5.89м ² 2. Дневна кујна и трпезарија 25.85 м ² 3. Бања 4.29 м ² 4. Спална соба 13.94 м ² 5. Спална соба 12.09 м ² 62.06
5. Тераса 5.02 м ²	7. Тераса 4.05	5. Тераса 3.19	5. Тераса 3.19 м ²	7. Тераса 3.08	6. Тераса 5.15	6. Тераса 8.17
ВКУПНО : 64.70 м ²	ВКУПНО : 67.20 м ²	ВКУПНО : 44.88 м ²	ВКУПНО : 47.59 м ²	ВКУПНО : 46.04 м ²	ВКУПНО : 72.23 м ²	ВКУПНО : 70.23 м ²

1. ВКУПНО НЕТО: 463.06 м²
2. ВКУПНО БРУТО: 531.34 м²
3. ВКУПНО НЕТО СТАНОВАЊЕ: 412.88 м²
4. ХОДНИК И СКАЛИ: 50.18 м²

Фирма : Г.Т.У.Д. "ТРИМ" доо ОХРИД	Инвеститор: ТРИМ доо Охрид, РЕМИС дооел Охрид, ГРАФОКОМЕРЦ дооел Охрид, Катина и Горге Цветкоски Стоје Размоски	Локација: КО Охрид 2, КП 8930/1 КО Охрид
Објект: А2- ДОМУВАЊЕ ВО СТАНБЕНИ ЗГРАДИ	мр.арх Кристина Чукалевска	Тех.Број: О-63/17
Тех.Документација : ОСНОВЕН ПРОЕКТ	Содржина: Основа на четврти кат	Датум: Декември, 2017
		Размер: P=1:100
		Лист Бр.: /
		А

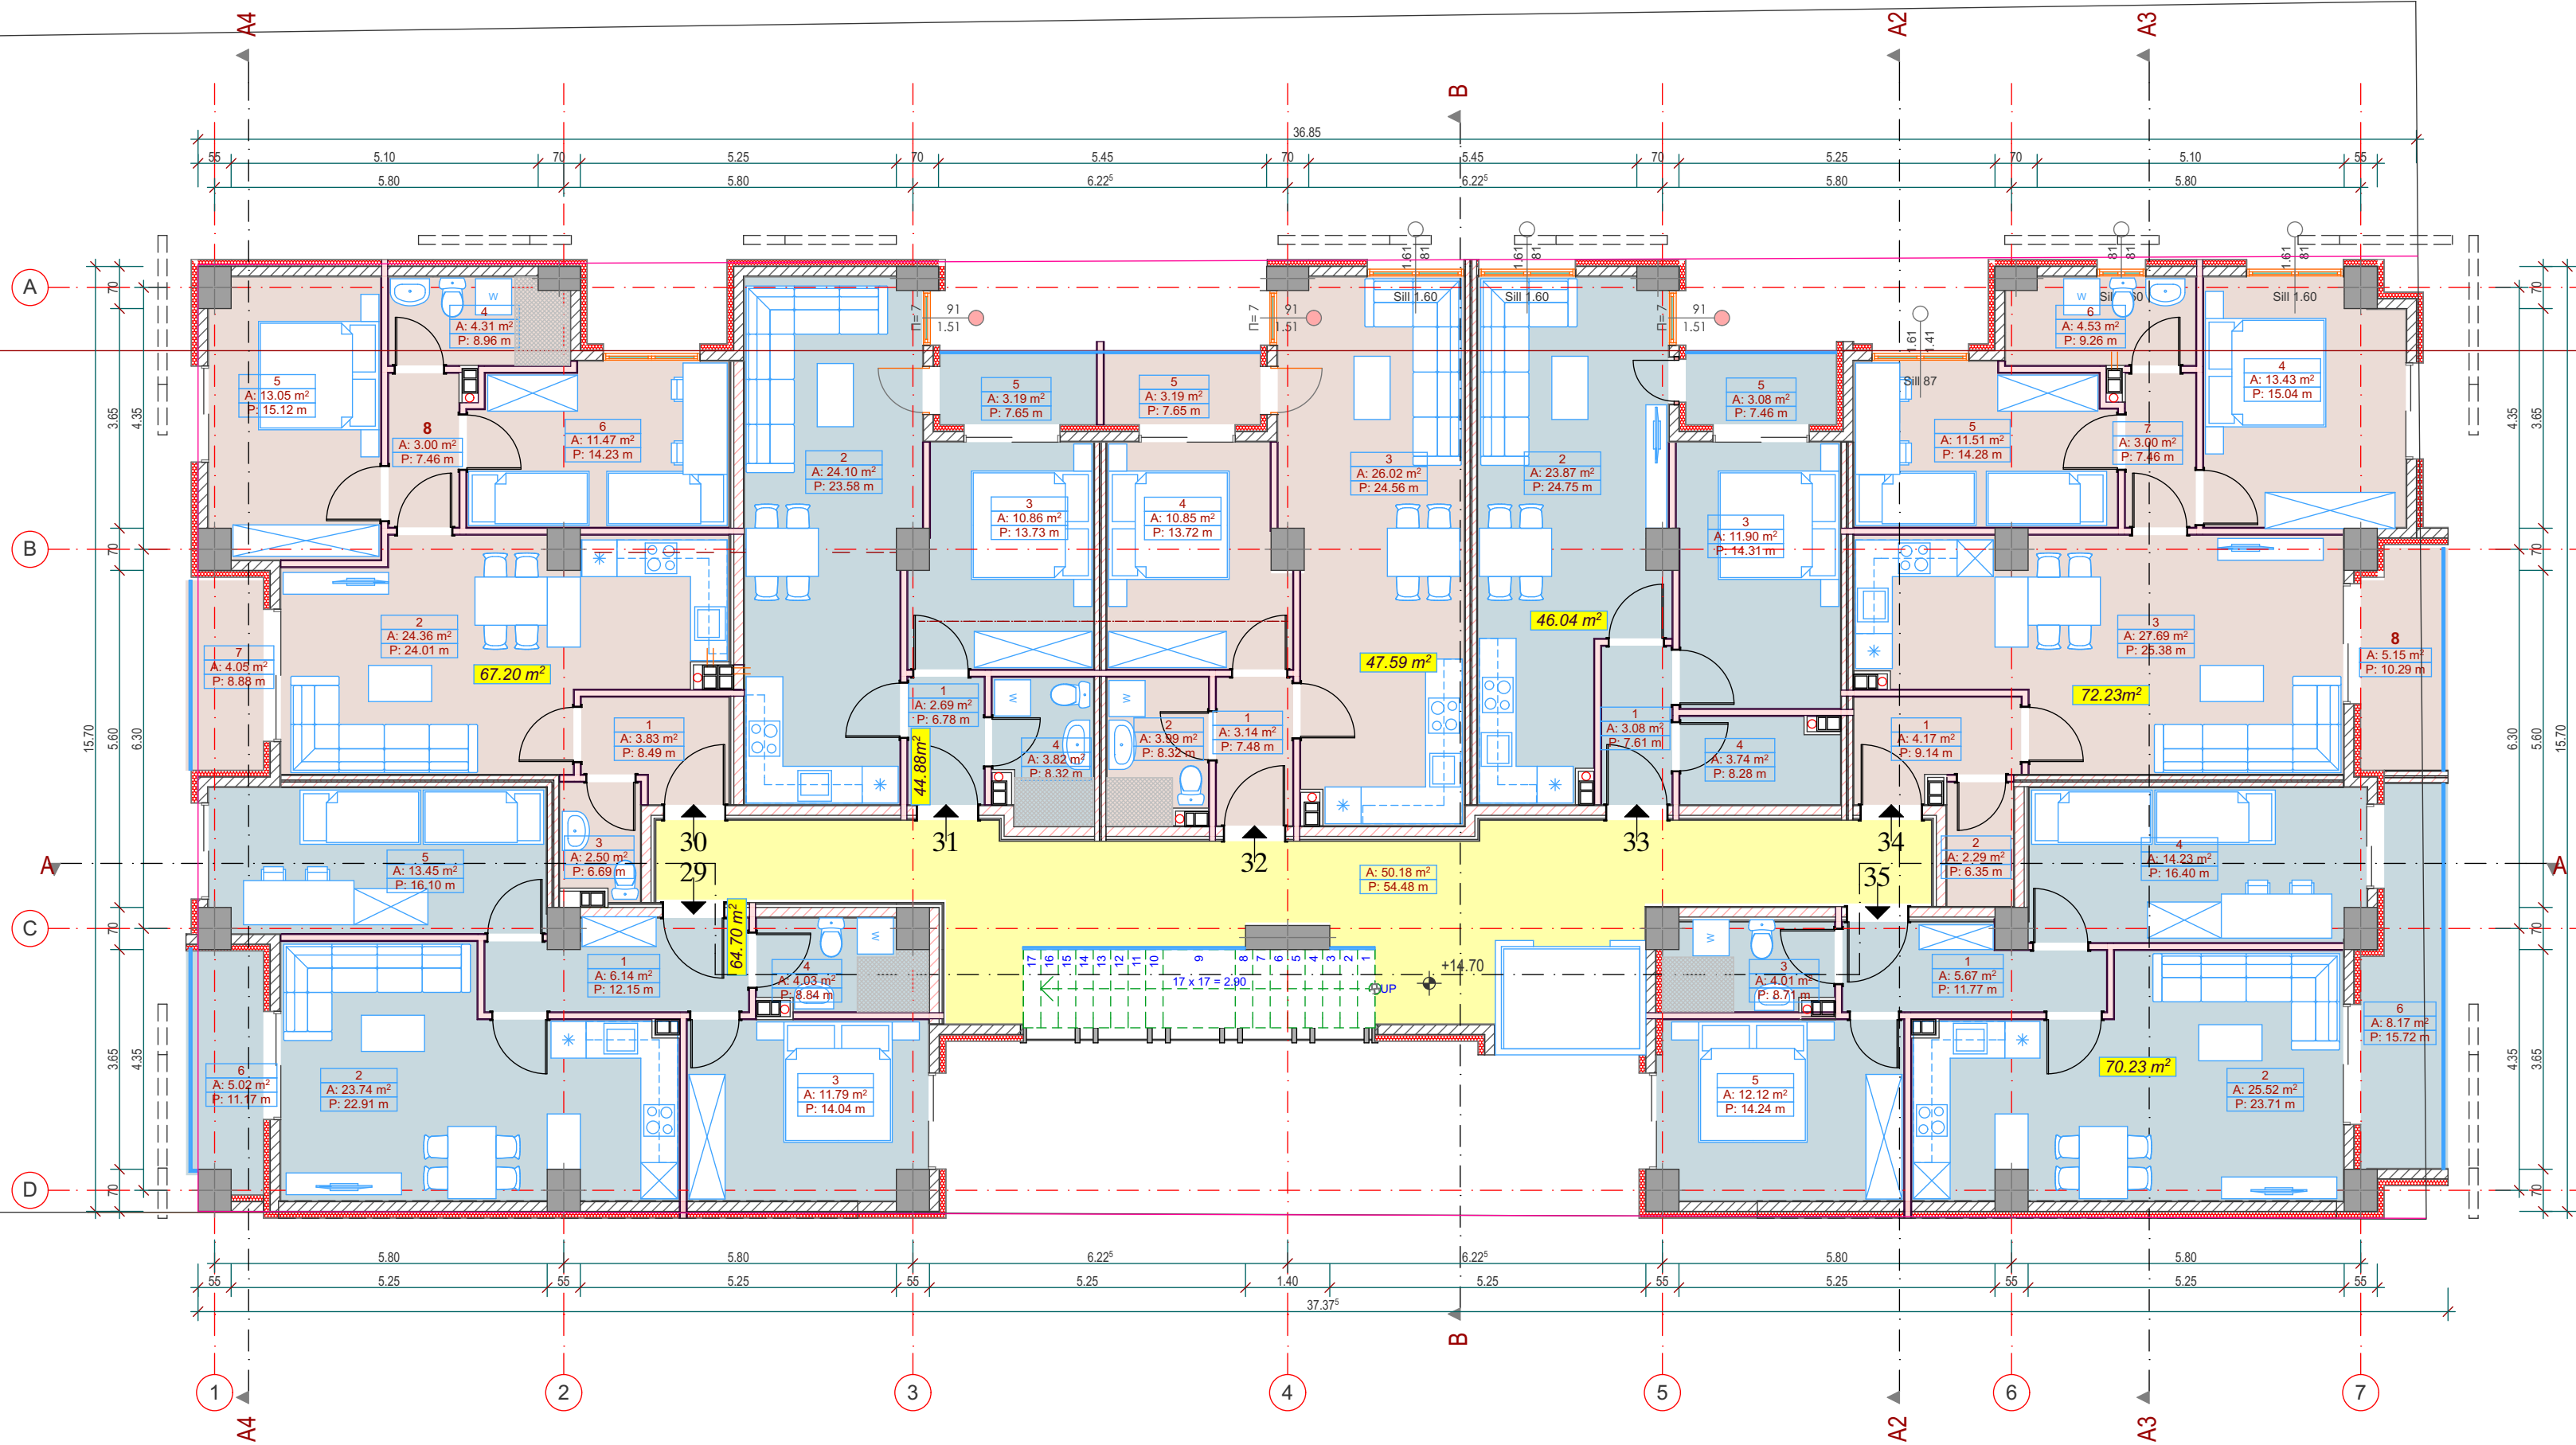

СТАН 29	СТАН 30	СТАН 31	СТАН 32	СТАН 33	СТАН 34	СТАН 35
1. Влезно антре 6.36м ² 2. Бања 4.32 м ² 3. Дневна кујна и трпезарија 24.04 м ² 4. Спална соба 11.79 м ² 5. Спална соба 13.16 м ² 59.68	1. Влезно антре 3.83 м ² 2. Дневна кујна и трпезарија 24.28 м ² 3. Тоалет 2.62 м ² 4. Бања 4.31 м ² 5. Спална соба 13.19 м ² 6. Спална соба 11.87 м ² 8. Ходник 3.05 м ² 63.15	1. Влезно антре 2.69 м ² 2. Дневна кујна и трпезарија 24.11 м ² 3. Спална соба 10.85 м ² 4. Бања 4.04 м ² 41.69	1. Влезно антре 3.14 м ² 2. Бања 4.17 м ² 3. Дневна кујна и трпезарија 26.25 м ² 4. Спална соба 10.85 м ² 44.4	1. Влезно антре 3.08 м ² 2. Дневна кујна и трпезарија 24.06 м ² 3. Спална соба 11.90 м ² 4. Бања 3.92 м ² 42.96	1. Влезно антре 4.29 м ² 2. Тоалет 2.24 м ² 3. Дневна кујна и трпезарија 27.47 м ² 4. Спална соба 13.60 м ² 5. Спална соба 11.91 м ² 6. Бања 4.53 м ² 7. Ходник 3.05 м ² 67.08	1. Влезно антре 5.89 м ² 2. Дневна кујна и трпезарија 25.85 м ² 3. Бања 4.29 м ² 4. Спална соба 13.94 м ² 5. Спална соба 12.09 м ² 62.06
5. Тераса 5.02 м ²	7. Тераса 4.05	5. Тераса 3.19	5. Тераса 3.19 м ²	7. Тераса 3.08	6. Тераса 5.15	6. Тераса 8.17
ВКУПНО : 64.70 м ²	ВКУПНО : 67.20 м ²	ВКУПНО : 44.88 м ²	ВКУПНО : 47.59 м ²	ВКУПНО : 46.04 м ²	ВКУПНО : 72.23 м ²	ВКУПНО : 70.23 м ²

1. ВКУПНО НЕТО: 463.06 м²
2. ВКУПНО БРУТО: 531.34 м²
3. ВКУПНО НЕТО СТАНОВАЊЕ: 412.88 м²
4. ХОДНИК И СКАЛИ: 50.18 м²

Фирма : Г.Т.У.Д. "ТРИМ" доо ОХРИД	Инвеститор: ТРИМ доо Охрид РЕМИС дооел Охрид ГРАФОКОМЕРЦ дооел Охрид Катица и Горје Цветкоски Стоје Размоски	Локација: КО Охрид 2, КП 8930/1 КО Охрид
Објект: А2- ДОМУВАЊЕ ВО СТАНБЕНИ ЗГРАДИ	арх. мр.арх Кристина Чукалевска	Тех.Број: О-63/17
Тех.Документација : ОСНОВЕН ПРОЕКТ	Содржина: 6. Поткровје	Датум: Декември, 2017
		Размер: P =1:100
		Лист Бр.: /
		А