



Подрум -2 ниво

ХОДНИК СКАЛИ...	27,16 m ²
ХОДНИК СКАЛИ тотал	27,16 m²
100	13,96 m ²
101	13,29 m ²
102	12,35 m ²
103	12,98 m ²
104	13,26 m ²
105	13,13 m ²
106	15,65 m ²
107	15,15 m ²
108	12,88 m ²
109	12,88 m ²
110	12,88 m ²
111	12,88 m ²
112	12,88 m ²
113	12,88 m ²
114	12,88 m ²
115	12,88 m ²
116	12,88 m ²
117	12,88 m ²
118	15,15 m ²
119	14,65 m ²
120	18,42 m ²
121	18,42 m ²
122	16,41 m ²
123	12,84 m ²
124	12,84 m ²
125	12,84 m ²
126	12,84 m ²
127	12,84 m ²
128	12,84 m ²
129	12,83 m ²
130	12,83 m ²
131	12,84 m ²
132	12,84 m ²
133	12,46 m ²
134	12,46 m ²
135	12,46 m ²
136	12,46 m ²
137	12,46 m ²
138	12,46 m ²
87	12,50 m ²
88	12,50 m ²
89	13,25 m ²
90	13,25 m ²
91	13,25 m ²
92	13,25 m ²
93	13,25 m ²
94	13,25 m ²
95	13,25 m ²
96	13,25 m ²
97	15,99 m ²
98	15,99 m ²
99	15,52 m ²
ВКУПНО ПАРКИНГ МЕСТА	703,25 m²

ПАРКИНГ МЕСТО

КОН НИВО -1
 ИЗЛЕТ
 НИЗЛЕТ
 ИЗЛЕТ
 КОН НИВО -1

1	Остава	7,67 m ²
10	Остава	9,26 m ²
11	Остава	6,56 m ²
12	Остава	7,22 m ²
13	Остава	5,17 m ²
14	Остава	12,97 m ²
15	Остава	11,28 m ²
2	Остава	9,26 m ²
3	Остава	8,55 m ²
4	Остава	8,55 m ²
5	Остава	8,38 m ²
6	Остава	10,14 m ²
7	Остава	8,45 m ²
8	Остава	8,55 m ²
9	Остава	8,54 m ²
ВКУПНО ПОМОШНИ ПРОСТОРИИ	130,54 m²	
Сообраќајница + рампа		829,27 m ²
ВКУПНО СООБРАЌАЈНИЦА	830 m²	
ВКУПНО НЕТО ЗА -2 НИВО ПОДРУМ	1.690,95 m²	
ВКУПНО БРУТО ЗА -2 НИВО ПОДРУМ	1.922,38 m²	




Подрум -1 ниво

ХОДНИК СКАЛИ...	27,16 m ²
ХОДНИК СКАЛИ тотал	27,16 m²
12/13	13,25 m ²
14-15	13,25 m ²
16-17	13,25 m ²
18-19	13,25 m ²
20-21	13,25 m ²
22-23	13,25 m ²
24-25	13,25 m ²
26-27	13,25 m ²
28-29	15,99 m ²
30-31	15,99 m ²
32-33	13,73 m ²
34	13,96 m ²
35	13,29 m ²
36	12,35 m ²
37	12,98 m ²
38	13,26 m ²
39	13,13 m ²
40	13,91 m ²
41	16,05 m ²
42	13,64 m ²
43	13,64 m ²
44	13,64 m ²
45	13,64 m ²
46	13,64 m ²
47	13,64 m ²
48	13,64 m ²
49	13,64 m ²
50	13,64 m ²
51	13,64 m ²
52-53	16,05 m ²
54-55	15,27 m ²
56-57	17,23 m ²
58-59	17,23 m ²
60	16,41 m ²
61-62	12,84 m ²
63-64	12,84 m ²
65-66	12,84 m ²
67-68	12,84 m ²
69-70	12,84 m ²
71-72	12,84 m ²
73-74	12,83 m ²
75-76	12,83 m ²
77-78	12,84 m ²
79-80	12,84 m ²
81	12,46 m ²
82	12,46 m ²
83	12,46 m ²
84	12,46 m ²
85	12,46 m ²
86	12,46 m ²
ВКУПНО ПАРКИНГ МЕСТА	682,41 m²


ПАРКИНГ МЕСТО

1	Остава	7,67 m ²
10	Остава	9,26 m ²
11	Остава	6,56 m ²
12	Остава	7,22 m ²
13	Остава	5,17 m ²
14	Остава	12,97 m ²
15	Остава	11,28 m ²
2	Остава	9,11 m ²
3	Остава	8,55 m ²
4	Остава	8,55 m ²
5	Остава	8,42 m ²
6	Остава	10,14 m ²
7	Остава	8,42 m ²
8	Остава	8,55 m ²
9	Остава	8,54 m ²
ВКУПНО ПОМОШНИ ПРОСТОРИИ	130,41 m²	
Сообраќајница + рампа	829,27 m ²	
ВКУПНО СООБРАЌАЈНИЦА	831 m²	
ВКУПНО НЕТО ЗА -1 НИВО ПОДРУМ	1.690,95 m²	
ВКУПНО БРУТО ЗА -1 НИВО ПОДРУМ	1.922,38 m²	

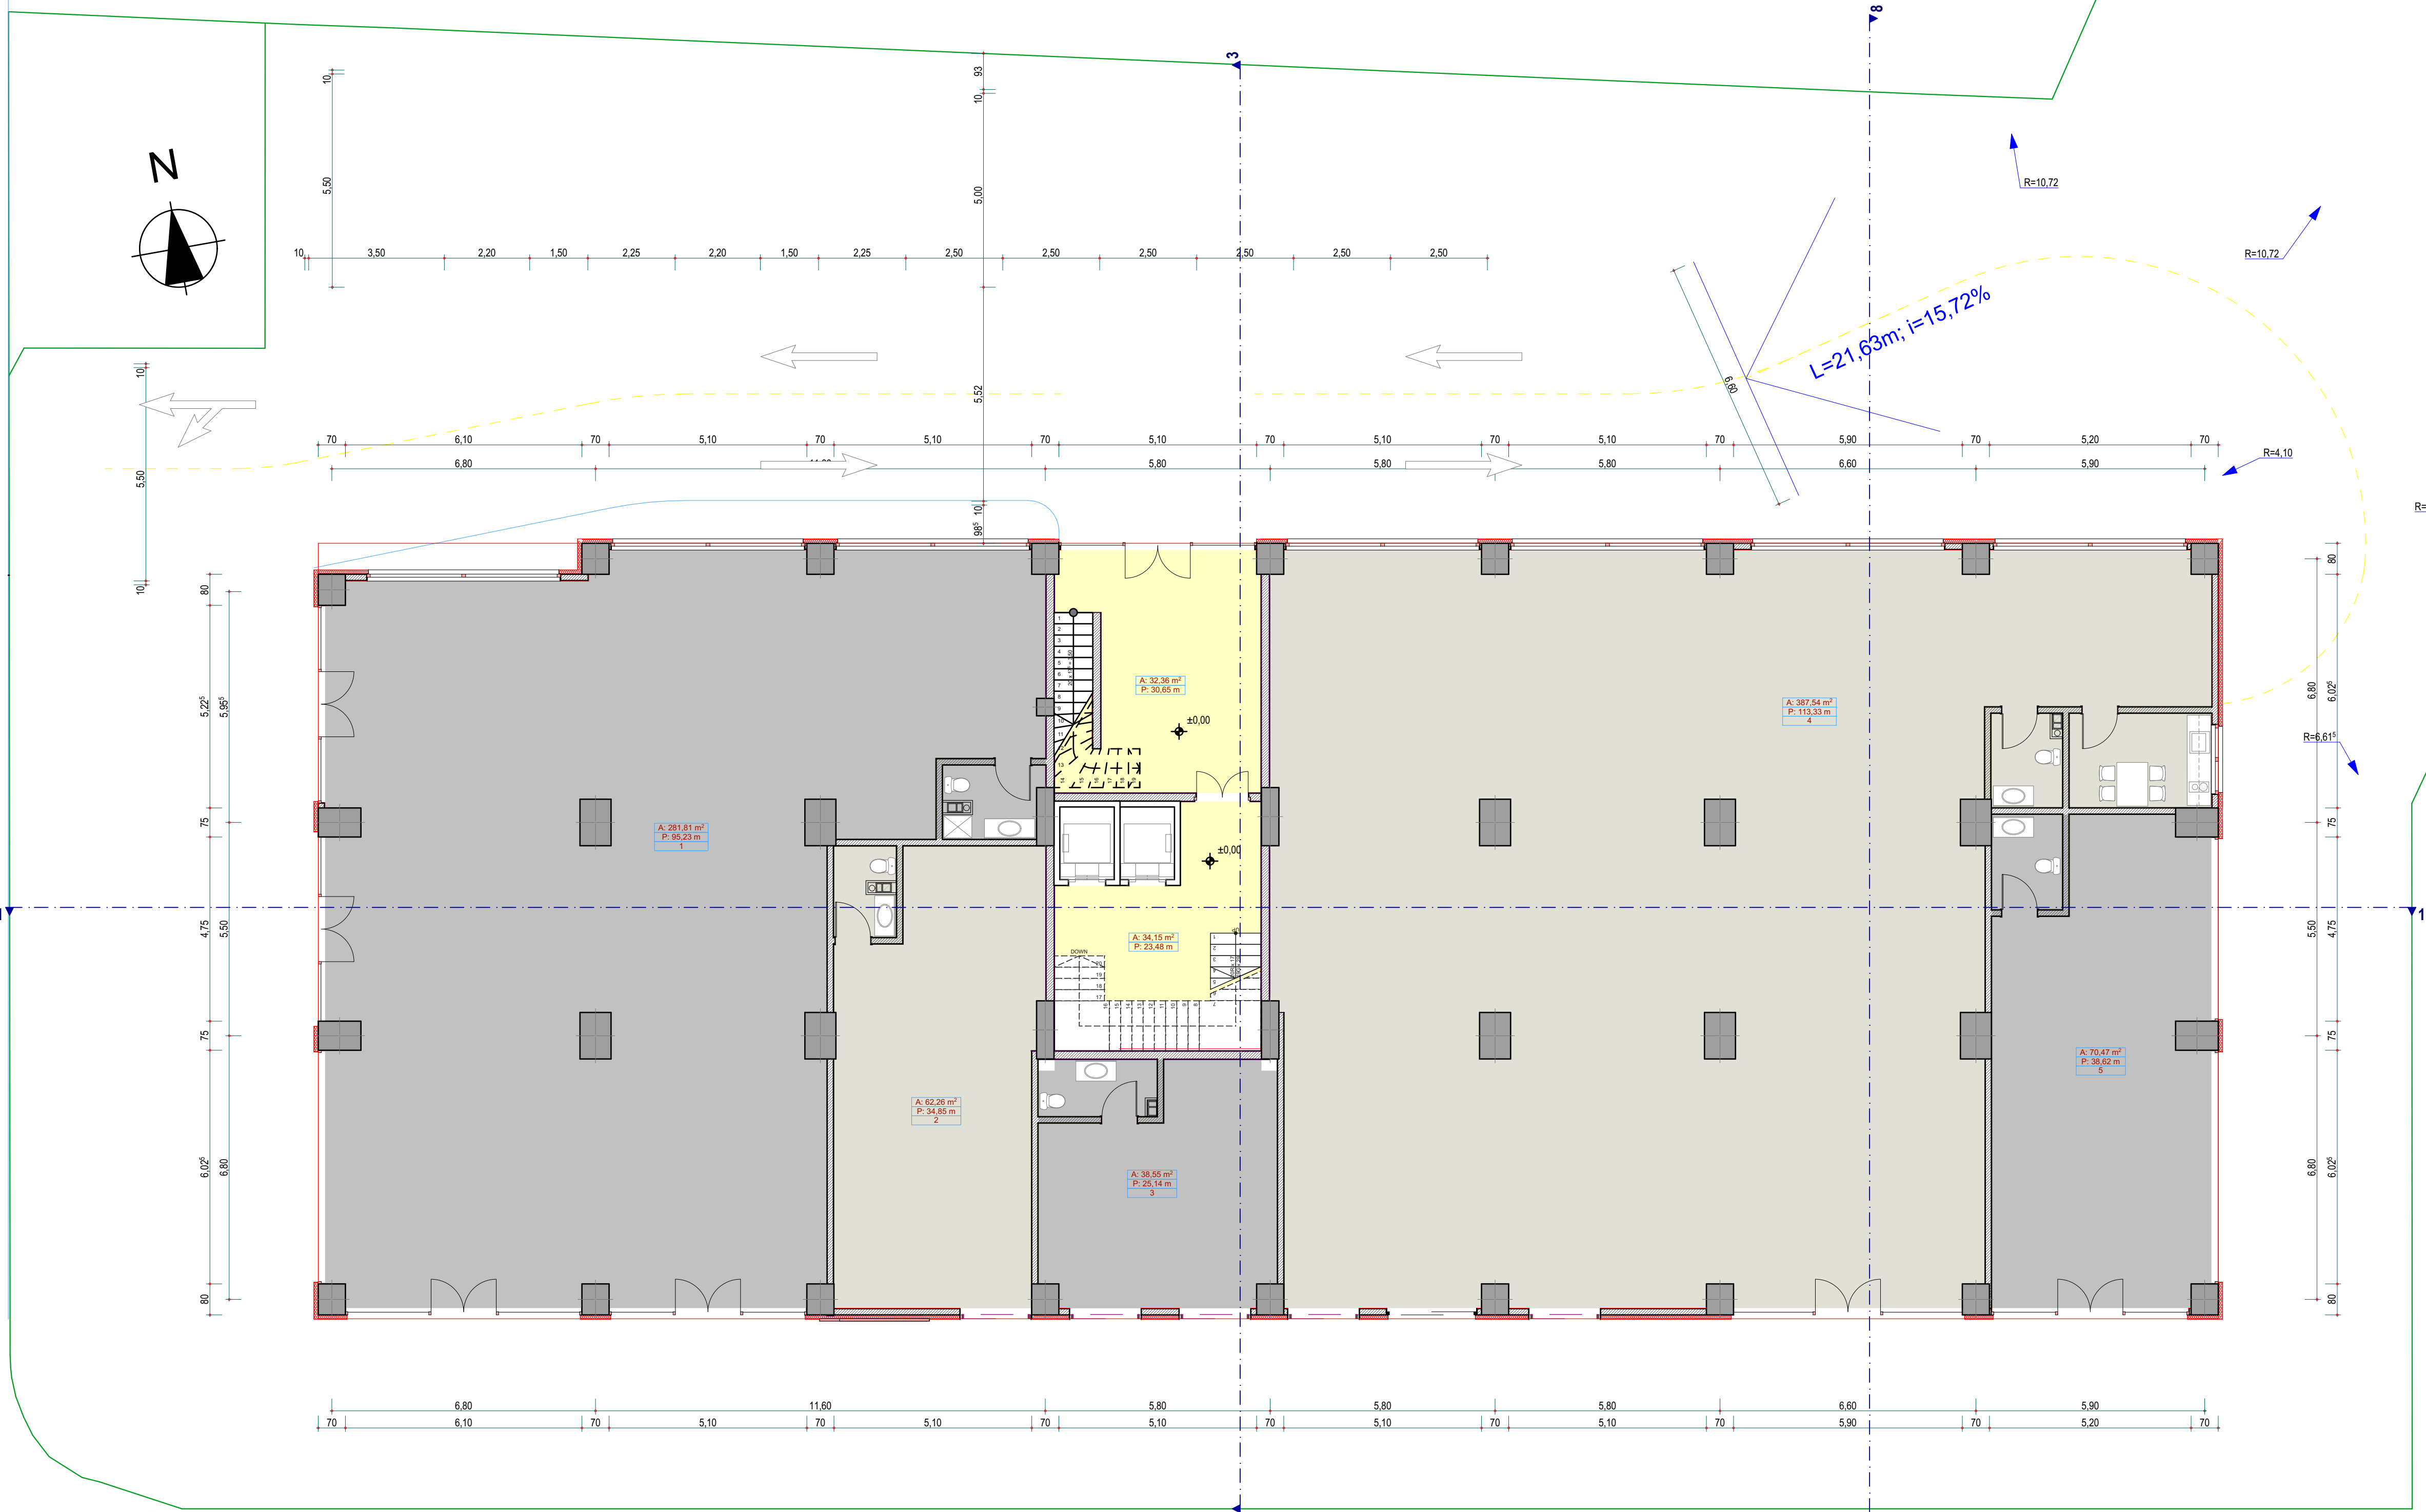


КАТ 1		
	ПРОСТОРИ	АКВАДРАТУРА
	Приземје	34,15 m ²
	Приземје	32,36 m ²
ХОДНИК СКАЛИ ВКУПНО		66,51 m ²
ДП	ДЕЛОВЕН ПРОСТОР 1	281,81 m ²
	ДЕЛОВЕН ПРОСТОР 2	62,26 m ²
	ДЕЛОВЕН ПРОСТОР 3	38,55 m ²
	ДЕЛОВЕН ПРОСТОР 4	387,54 m ²
	ДЕЛОВЕН ПРОСТОР 5	70,47 m ²
ВКУПНО ДЕЛОВНИ ПРОСТОРИ		840,63 m ²
ВКУПНО НЕТО НА ПРИЗЕМЈЕ		907,14 m ²
ВКУПНО БРУТО НА ПРИЗЕМЈЕ		969,66 m ²

ПМ НА ПРИЗЕМЈЕ	ПМ 1	19,25 m ²
	ПМ 2	14,71 m ²
	ПМ 3	15,00 m ²
	ПМ 4	14,72 m ²
	ПМ 5	14,97 m ²
	ПМ 6	12,50 m ²
	ПМ 7	12,50 m ²
	ПМ 8	12,50 m ²
	ПМ 9	12,50 m ²
	ПМ 10	12,50 m ²
	ПМ 11	12,50 m ²
ВКУПНО ПМ НА ПРИЗЕМЈЕ		153,75 m ²

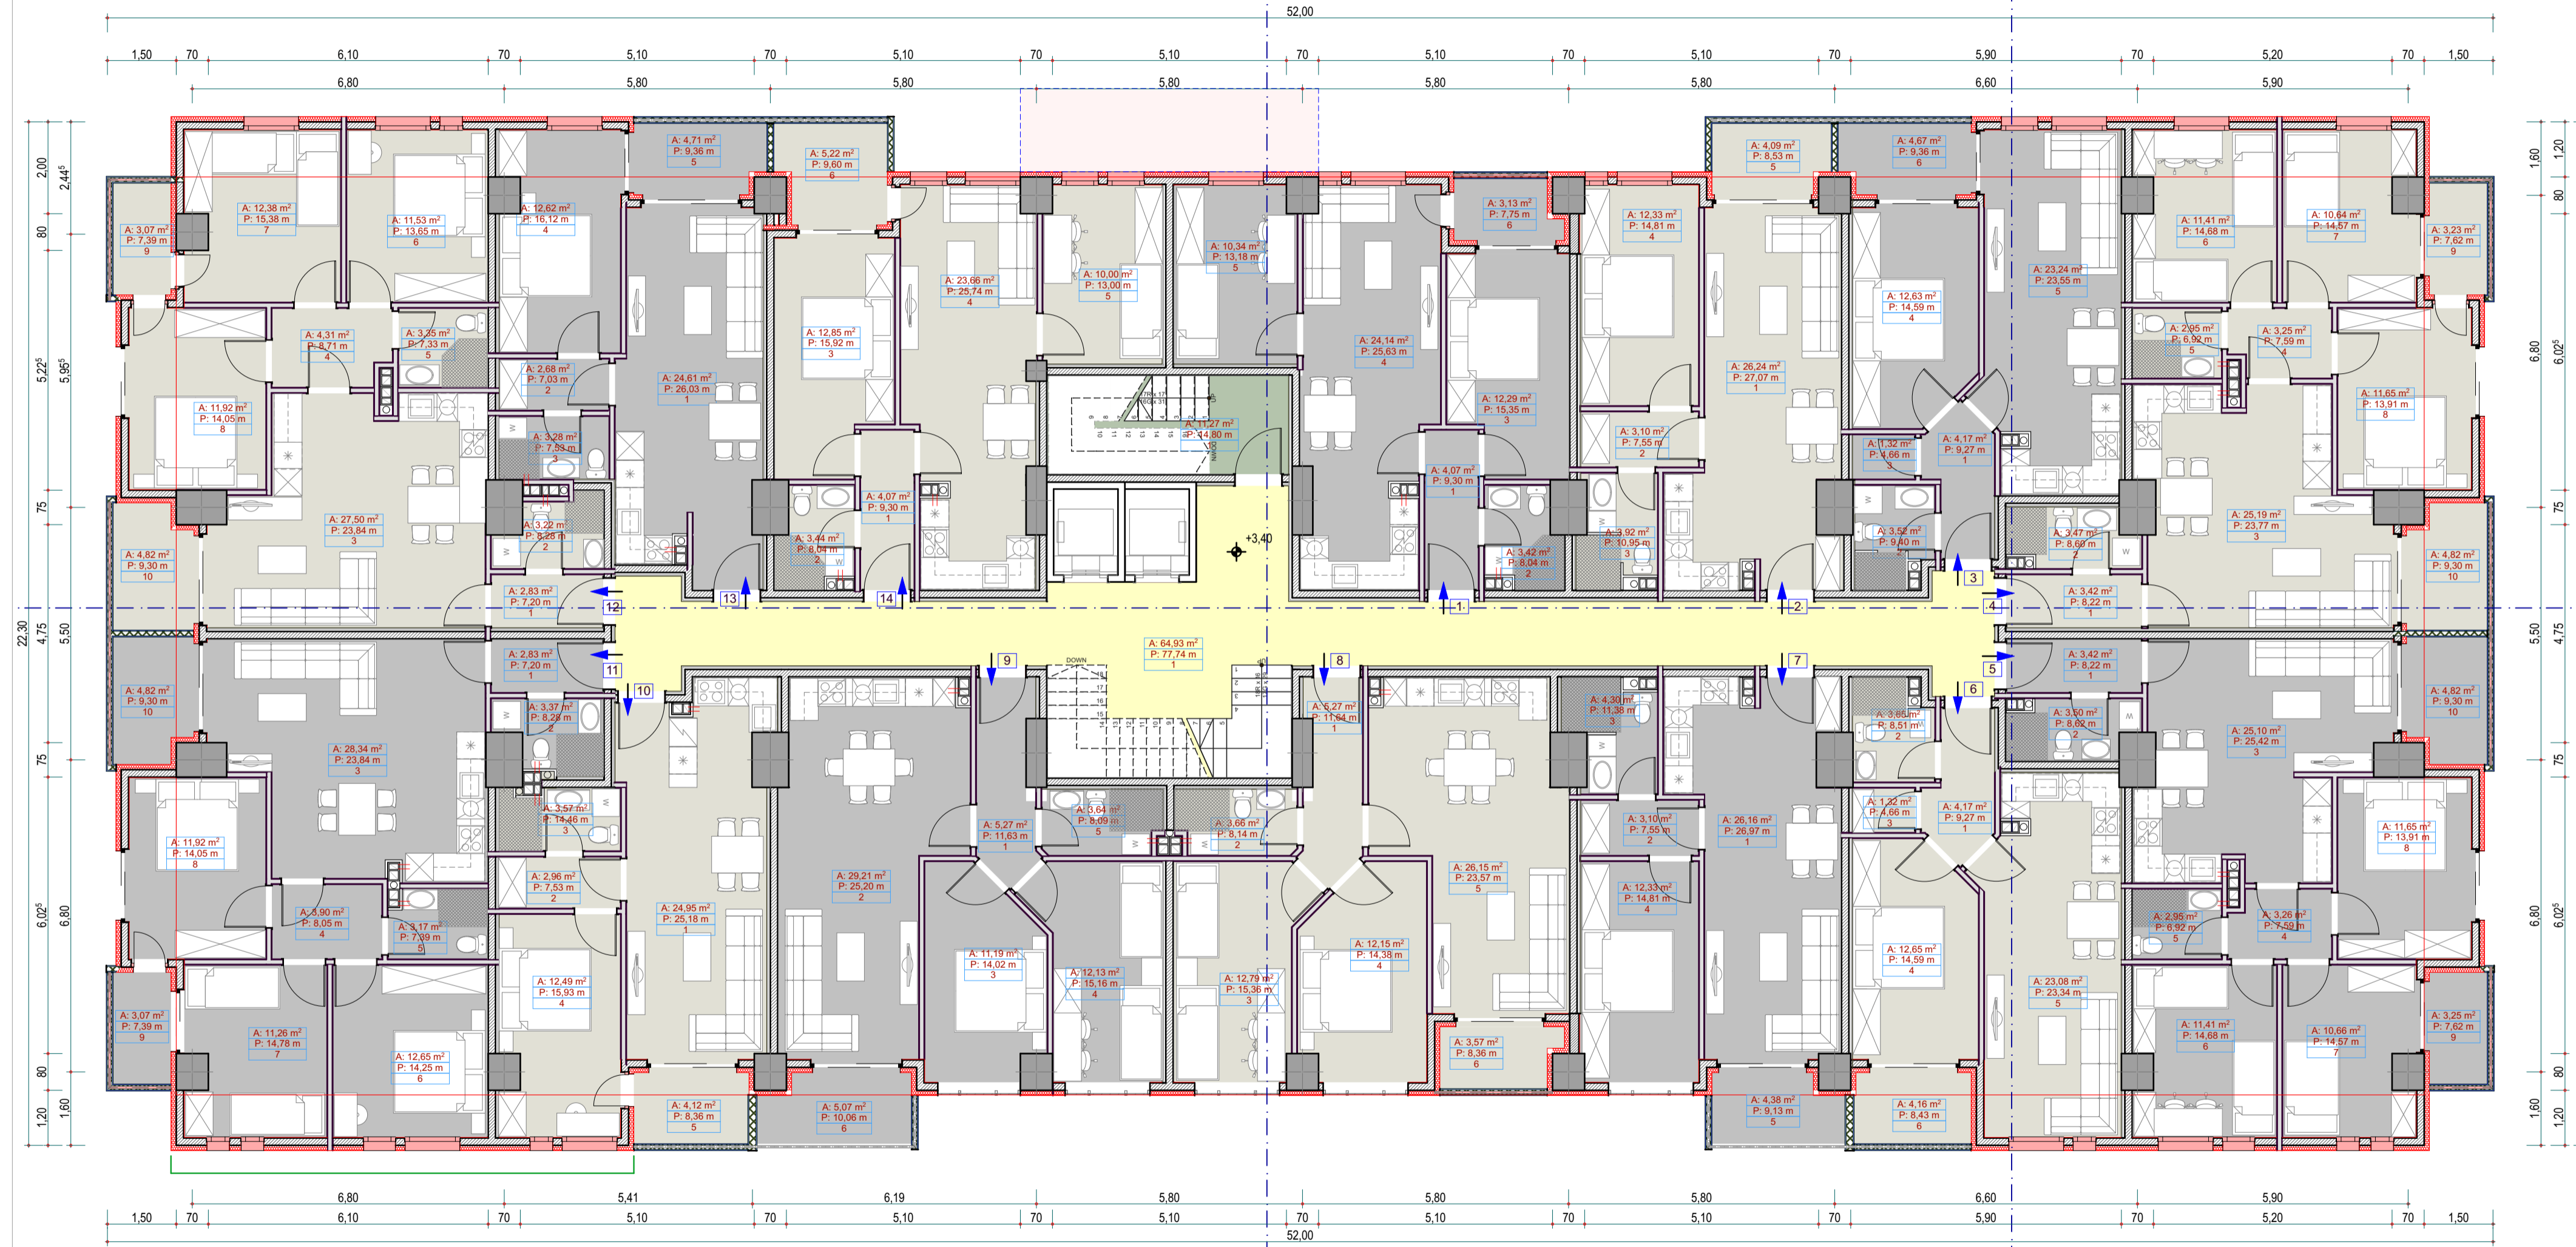

КАТ 1		
	ПРОСТОРИЈА	КВАДРАТУРА
КОРИДОР	КОРИДОР	64,93 м ²
	КОРИДОР	11,27 м ²
ХОДНИК ВКУПНО		64,93 м²
ПНС		11,27 м ²
ПНС ТОГАЛ		11,27 м²
1 Стан 1	ХОДИНИК	4,12 м ²
	БАЊА	3,50 м ²
	СПАЛНА СОБА	12,29 м ²
	ДНЕВНА КУЈНА, ТРИ	24,23 м ²
	ДЕТСКА СОБА	10,34 м ²
	ОФРИШЕ	3,13 м ²
1 Стан 1 ТОГАЛ		57,63 м²
10 Стан 10	ДНЕВНА КУЈНА, ТРИ	24,95 м ²
	ДЕТАЗАН	2,96 м ²
	БАЊА	3,57 м ²
	ТЕРАСА	4,53 м ²
10 Стан 10 ТОГАЛ		48,49 м²
11 Стан 11	ХОДИНИК	2,83 м ²
	ТЕРАСА	4,82 м ²
	БАЊА	3,37 м ²
	ДНЕВНА КУЈНА, ТРИ	28,34 м ²
	ДЕТАЗАН	3,90 м ²
	БАЊА	3,17 м ²
СПАЛНА СОБА	12,65 м ²	
ДЕТСКА СОБА	11,26 м ²	
СПАЛНА СОБА	11,92 м ²	
ТЕРАСА	3,07 м ²	
11 Стан 11 ТОГАЛ		85,32 м²
12 Стан 12	ХОДИНИК	2,83 м ²
	ТЕРАСА	4,82 м ²
	БАЊА	3,22 м ²
	ДНЕВНА КУЈНА, ТРИ	27,50 м ²
	ДЕТАЗАН	4,31 м ²
	БАЊА	3,35 м ²
СПАЛНА СОБА	11,53 м ²	
ДЕТСКА СОБА	12,38 м ²	
СПАЛНА СОБА	11,92 м ²	
ТЕРАСА	3,07 м ²	
12 Стан 12 ТОГАЛ		84,93 м²
13 Стан 13	ДНЕВНА КУЈНА, ТРИ	24,61 м ²
	ДЕТАЗАН	2,68 м ²
	БАЊА	3,28 м ²
	СПАЛНА СОБА	12,62 м ²
	ТЕРАСА	4,71 м ²
13 Стан 13 ТОГАЛ		47,90 м²
14 Стан 14	ХОДИНИК	4,07 м ²
	БАЊА	3,44 м ²
	СПАЛНА СОБА	12,83 м ²
	ДНЕВНА КУЈНА, ТРИ	23,66 м ²
	ДЕТСКА СОБА	10,00 м ²
	ТЕРАСА	5,22 м ²
14 Стан 14 ТОГАЛ		59,25 м²
15 Стан 15	ДНЕВНА КУЈНА, ТРИ	26,40 м ²
	ОФРИШЕ	3,10 м ²
	БАЊА	3,99 м ²
	СПАЛНА СОБА	12,33 м ²
	ТЕРАСА	4,09 м ²
15 Стан 15 ТОГАЛ		49,91 м²

1 Стан 1	ХОДИНИК	4,22 м ²
1 Стан 1	БАЊА	3,59 м ²
1 Стан 1	ОСТАВА	1,32 м ²
1 Стан 1	СПАЛНА СОБА	12,63 м ²
1 Стан 1	ДНЕВНА КУЈНА, ТРИ	23,24 м ²
1 Стан 1	ТЕРАСА	4,87 м ²
1 Стан 1 ТОГАЛ		49,67 м²
1 Стан 4	ХОДИНИК	3,42 м ²
1 Стан 4	ТЕРАСА	4,82 м ²
1 Стан 4	ДНЕВНА КУЈНА, ТРИ	25,19 м ²
1 Стан 4	ДЕТАЗАН	3,25 м ²
1 Стан 4	БАЊА	2,95 м ²
1 Стан 4	ДЕТСКА СОБА	11,41 м ²
1 Стан 4	СПАЛНА СОБА	10,64 м ²
1 Стан 4	СПАЛНА СОБА	11,65 м ²
1 Стан 4	ТЕРАСА	3,23 м ²
1 Стан 4 ТОГАЛ		80,03 м²
1 Стан 5	ХОДИНИК	3,42 м ²
1 Стан 5	ТЕРАСА	4,82 м ²
1 Стан 5	БАЊА	3,50 м ²
1 Стан 5	ДНЕВНА КУЈНА, ТРИ	25,10 м ²
1 Стан 5	ДЕТАЗАН	3,26 м ²
1 Стан 5	БАЊА	2,95 м ²
1 Стан 5	ДЕТСКА СОБА	11,41 м ²
1 Стан 5	СПАЛНА СОБА	10,66 м ²
1 Стан 5	СПАЛНА СОБА	11,65 м ²
1 Стан 5	ТЕРАСА	3,25 м ²
1 Стан 5 ТОГАЛ		80,02 м²
1 Стан 6	ХОДИНИК	4,22 м ²
1 Стан 6	БАЊА	3,72 м ²
1 Стан 6	ОСТАВА	1,32 м ²
1 Стан 6	СПАЛНА СОБА	12,65 м ²
1 Стан 6	ДНЕВНА КУЈНА, ТРИ	23,08 м ²
1 Стан 6	ТЕРАСА	4,33 м ²
1 Стан 6 ТОГАЛ		49,52 м²
1 Стан 7	ДНЕВНА КУЈНА, ТРИ	26,32 м ²
1 Стан 7	ДЕТАЗАН	3,10 м ²
1 Стан 7	БАЊА	4,39 м ²
1 Стан 7	СПАЛНА СОБА	12,33 м ²
1 Стан 7	ТЕРАСА	4,06 м ²
1 Стан 7 ТОГАЛ		50,20 м²
1 Стан 8	ХОДИНИК	5,32 м ²
1 Стан 8	БАЊА	3,66 м ²
1 Стан 8	ДЕТСКА СОБА	12,79 м ²
1 Стан 8	СПАЛНА СОБА	12,15 м ²
1 Стан 8	ДНЕВНА КУЈНА, ТРИ	26,31 м ²
1 Стан 8	ОФРИШЕ	3,57 м ²
1 Стан 8 ТОГАЛ		63,80 м²
1 Стан 9	ХОДИНИК	5,27 м ²
1 Стан 9	ДНЕВНА КУЈНА, ТРИ	29,21 м ²
1 Стан 9	СПАЛНА СОБА	11,19 м ²
1 Стан 9	ДЕТСКА СОБА	12,13 м ²
1 Стан 9	БАЊА	3,64 м ²
1 Стан 9	ТЕРАСА	5,07 м ²
1 Стан 9 ТОГАЛ		66,50 м²
ВКУПНО НЕТО ЗА КАТ 1		947,84 м²
ВКУПНО НЕТО СТАЊЕН ДЕЛ		871,64 м²
ВКУПНО БРУТО ЗА КАТ 1		1.107,85 м²

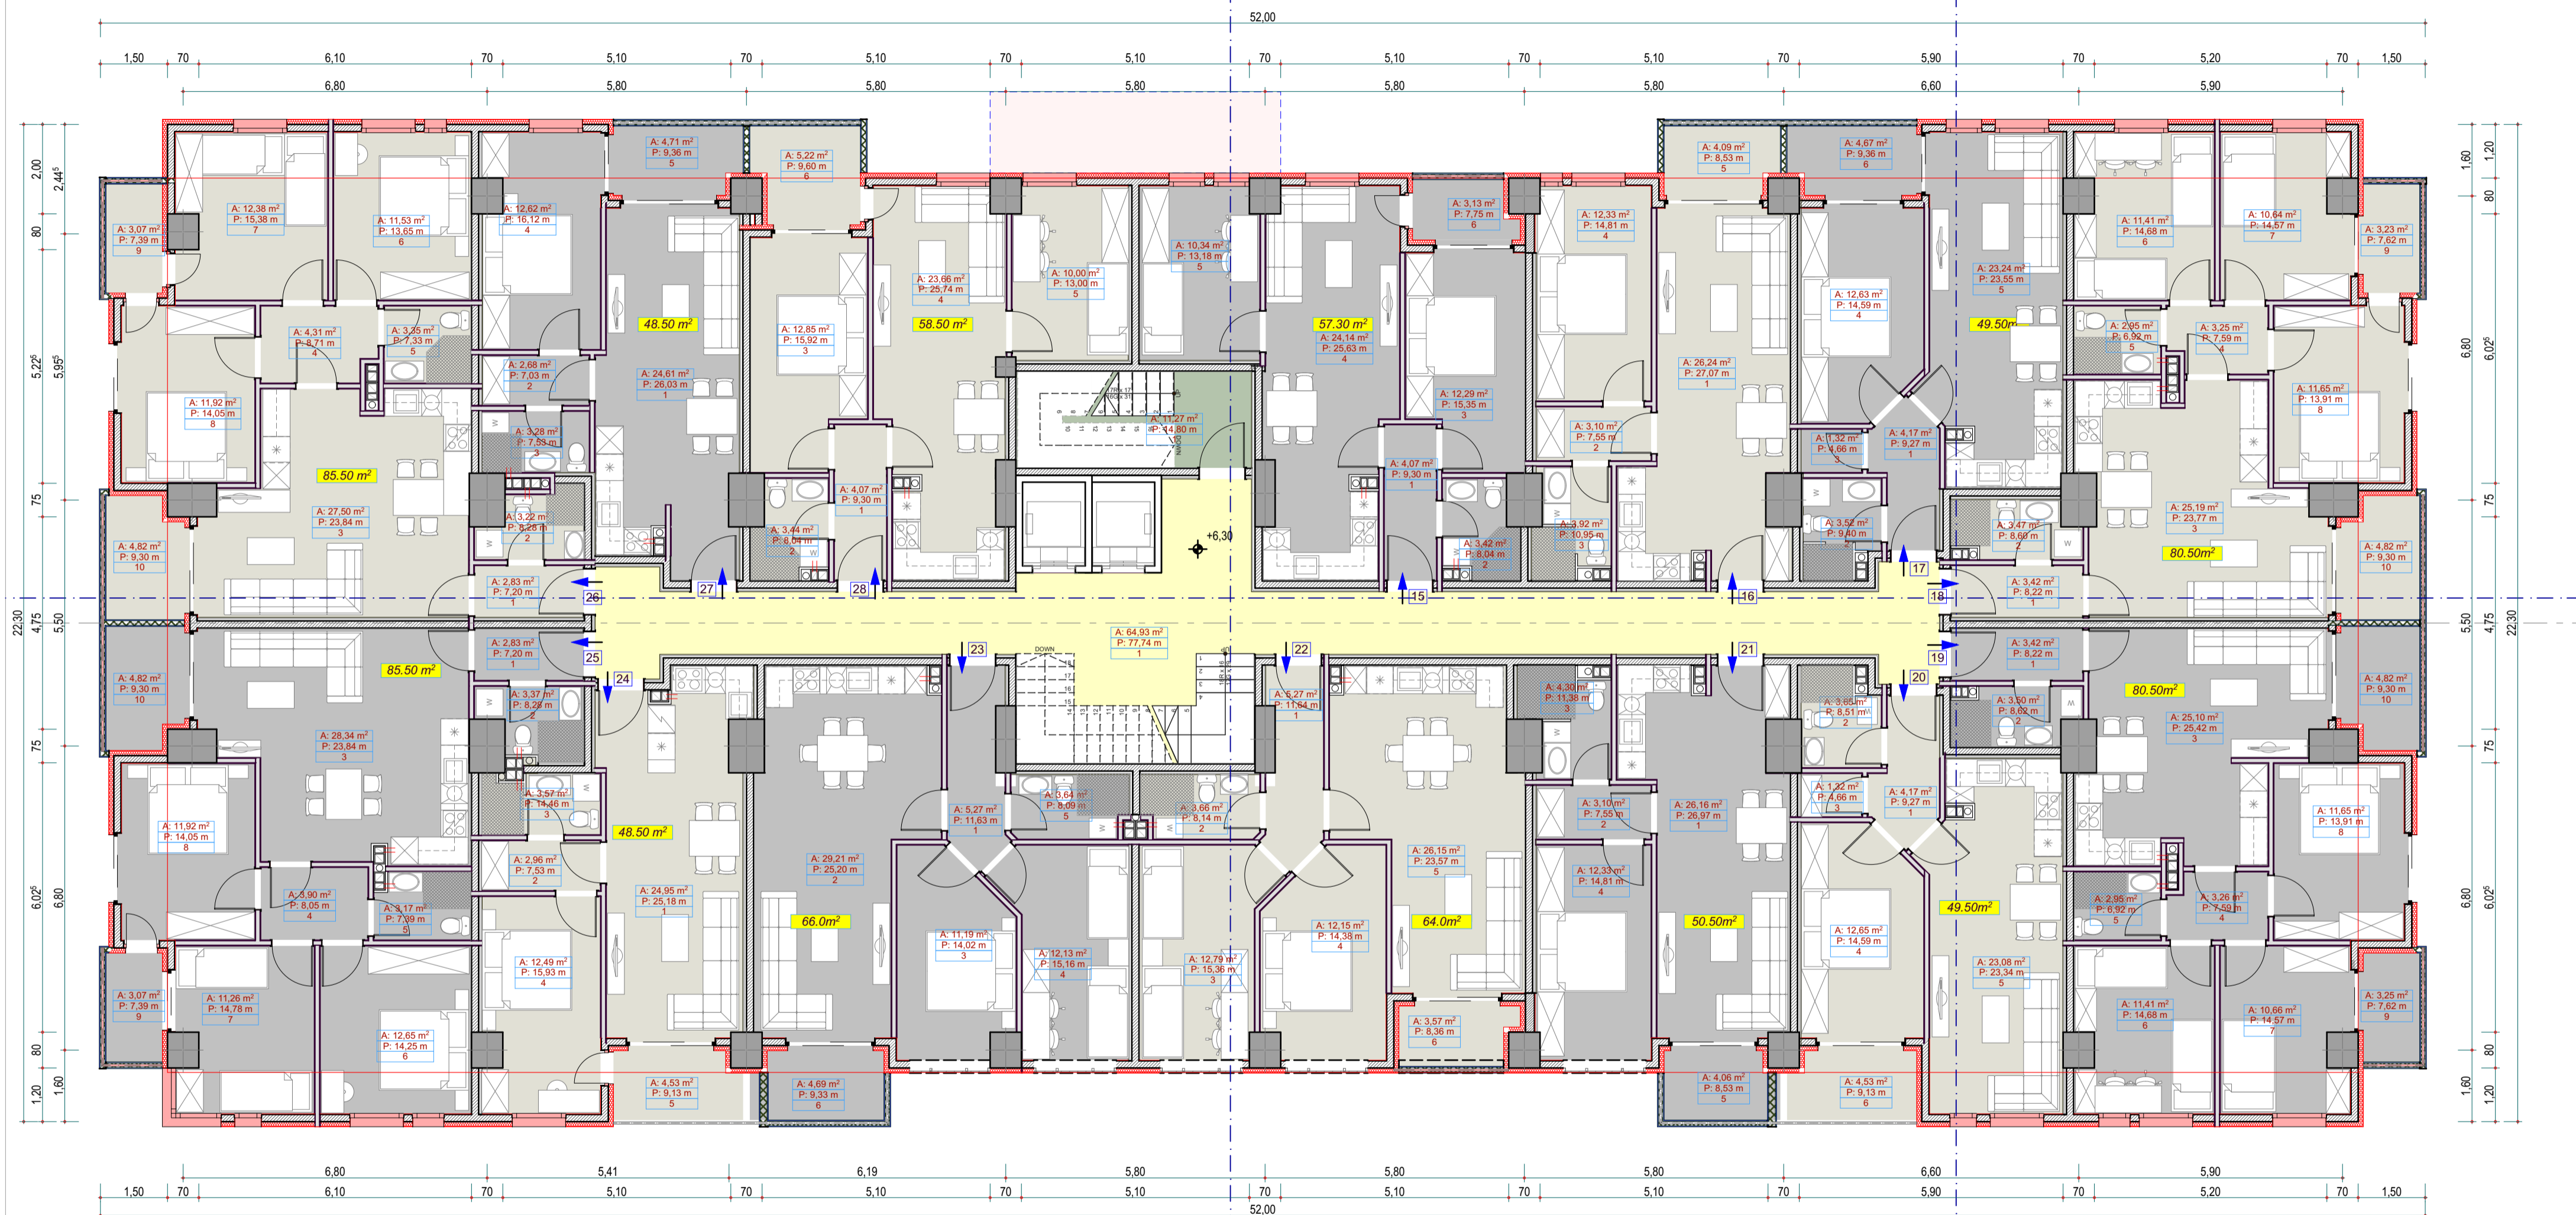

КАТ 2		
ПРОСТОРИЈА	КВАДРАТУРА	
К1 Коридор	64,93 м ²	
ХОДНИК ВКУПНО	64,93 м²	
К1 ППС	11,27 м ²	
ППС - ТОВАЛ	11,27 м²	
Стан 15		
К1 Ходник	4,12 м ²	
К1 Бања	3,50 м ²	
К1 Спална соба	12,29 м ²	
К1 Дневна.куина.три	24,25 м ²	
К1 Детска соба	10,34 м ²	
К1 Тераса	3,13 м ²	
Стан 15 - ТОВАЛ	57,63 м²	
Стан 24		
К1 Дневна.куина.три	24,95 м ²	
К1 Детска соба	2,96 м ²	
К1 Бања	3,57 м ²	
К1 Спална соба	12,49 м ²	
К1 Тераса	4,53 м ²	
Стан 24 - ТОВАЛ	48,49 м²	
Стан 25		
К1 Ходник	2,83 м ²	
К1 Тераса	4,82 м ²	
К1 Бања	3,37 м ²	
К1 Дневна.куина.три	28,34 м ²	
К1 Детска соба	3,90 м ²	
К1 Спална соба	3,17 м ²	
К1 Спална соба	12,65 м ²	
К1 Детска соба	11,26 м ²	
К1 Спална соба	11,92 м ²	
К1 Тераса	3,07 м ²	
Стан 25 - ТОВАЛ	85,42 м²	
Стан 26		
К1 Ходник	2,83 м ²	
К1 Тераса	4,82 м ²	
К1 Дневна.куина.три	3,22 м ²	
К1 Детска соба	27,50 м ²	
К1 Бања	4,31 м ²	
К1 Спална соба	3,35 м ²	
К1 Спална соба	11,53 м ²	
К1 Детска соба	12,38 м ²	
К1 Спална соба	11,92 м ²	
К1 Тераса	3,07 м ²	
Стан 26 - ТОВАЛ	84,93 м²	
Стан 27		
К1 Дневна.куина.три	24,61 м ²	
К1 Детска соба	2,68 м ²	
К1 Бања	3,28 м ²	
К1 Спална соба	12,62 м ²	
К1 Тераса	4,71 м ²	
Стан 27 - ТОВАЛ	47,90 м²	
Стан 28		
К1 Ходник	4,07 м ²	
К1 Бања	3,44 м ²	
К1 Спална соба	12,83 м ²	
К1 Дневна.куина.три	23,66 м ²	
К1 Детска соба	10,00 м ²	
К1 Тераса	5,22 м ²	
Стан 28 - ТОВАЛ	59,25 м²	
Стан 16		
К1 Дневна.куина.три	26,40 м ²	
К1 Тераса	3,10 м ²	
К1 Бања	3,99 м ²	
К1 Спална соба	12,33 м ²	
К1 Тераса	4,09 м ²	
Стан 16 - ТОВАЛ	49,91 м²	

К1 Ходник	4,22 м ²
К1 Бања	3,59 м ²
К1 Става	1,32 м ²
К1 Спална соба	12,63 м ²
К1 Дневна.куина.три	23,24 м ²
К1 Тераса	4,67 м ²
Стан 17 - ТОВАЛ	49,67 м²
К1 Ходник	3,42 м ²
К1 Тераса	4,82 м ²
К1 Бања	3,47 м ²
К1 Дневна.куина.три	25,19 м ²
К1 Детска соба	3,25 м ²
К1 Бања	2,95 м ²
К1 Детска соба	11,41 м ²
К1 Спална соба	10,64 м ²
К1 Спална соба	11,65 м ²
К1 Тераса	3,23 м ²
Стан 18 - ТОВАЛ	80,03 м²
К1 Ходник	3,42 м ²
К1 Тераса	4,82 м ²
К1 Бања	3,50 м ²
К1 Дневна.куина.три	25,10 м ²
К1 Детска соба	3,26 м ²
К1 Бања	2,95 м ²
К1 Детска соба	11,41 м ²
К1 Спална соба	10,66 м ²
К1 Спална соба	11,65 м ²
К1 Тераса	3,25 м ²
Стан 19 - ТОВАЛ	80,02 м²
К1 Ходник	4,22 м ²
К1 Бања	3,72 м ²
К1 Става	1,32 м ²
К1 Спална соба	12,65 м ²
К1 Дневна.куина.три	23,08 м ²
К1 Тераса	4,53 м ²
Стан 20 - ТОВАЛ	49,52 м²
К1 Дневна.куина.три	26,32 м ²
К1 Детска соба	3,10 м ²
К1 Бања	4,39 м ²
К1 Спална соба	12,33 м ²
К1 Спална соба	11,92 м ²
К1 Тераса	4,06 м ²
Стан 21 - ТОВАЛ	50,20 м²
К1 Ходник	5,32 м ²
К1 Бања	5,66 м ²
К1 Детска соба	12,79 м ²
К1 Спална соба	12,15 м ²
К1 Дневна.куина.три	26,31 м ²
К1 Тераса	3,37 м ²
Стан 22 - ТОВАЛ	63,80 м²
К1 Ходник	5,27 м ²
К1 Дневна.куина.три	29,21 м ²
К1 Спална соба	11,19 м ²
К1 Детска соба	12,13 м ²
К1 Бања	3,64 м ²
К1 Тераса	5,07 м ²
Стан 23 - ТОВАЛ	66,50 м²
ВКУПНО НЕТО ЗА КАТ 2	947,84 м²
ВКУПНО НЕТО СТАЊБЕН ДЕЛ	871,64 м²
ВКУПНО БРУТО ЗА КАТ 2	1.107,85 м²



КАТ 3		
	ПРОСТОРИЈА	КВАДРАТУРА
	Коридор	64,93 м ²
ХОДНИК ВКУПНО		64,93 м²
	ШПС	11,27 м ²
ШПС ТОТАЛ		11,27 м²
Стан 29	Коридор	4,12 м ²
	Ванна	3,50 м ²
	Спална соба	12,29 м ²
	Дневна,кујна,три	24,25 м ²
	Детска соба	10,34 м ²
Стан 29 ТОТАЛ		57,63 м²
Стан 38	Дневна,кујна,три	24,95 м ²
	Детгазман	2,96 м ²
	Ванна	3,57 м ²
	Спална соба	12,49 м ²
	Тераса	4,53 м ²
Стан 38 ТОТАЛ		48,49 м²
Стан 39	Коридор	2,83 м ²
	Тераса	4,82 м ²
	Ванна	3,37 м ²
	Дневна,кујна,три	28,34 м ²
	Детгазман	3,90 м ²
	Ванна	3,17 м ²
	Спална соба	12,65 м ²
	Детска соба	11,26 м ²
	Спална соба	11,92 м ²
Тераса	3,07 м ²	
Стан 39 ТОТАЛ		85,32 м²
Стан 39	Коридор	2,83 м ²
	Тераса	4,82 м ²
	Ванна	3,22 м ²
	Дневна,кујна,три	27,50 м ²
	Детгазман	4,31 м ²
	Ванна	3,35 м ²
	Спална соба	11,53 м ²
	Детска соба	12,38 м ²
	Спална соба	11,92 м ²
Тераса	3,07 м ²	
Стан 40 ТОТАЛ		84,93 м²
Стан 41	Дневна,кујна,три	24,61 м ²
	Детгазман	2,68 м ²
	Ванна	3,28 м ²
	Спална соба	12,62 м ²
	Тераса	4,71 м ²
Стан 41 ТОТАЛ		47,90 м²
Стан 42	Коридор	4,07 м ²
	Ванна	3,44 м ²
	Спална соба	12,85 м ²
	Дневна,кујна,три	23,66 м ²
	Тераса	5,22 м ²
Стан 42 ТОТАЛ		59,25 м²
Стан 30	Дневна,кујна,три	26,40 м ²
	Офрине	3,10 м ²
	Ванна	3,99 м ²
	Спална соба	12,33 м ²
	Тераса	4,09 м ²
Стан 30 ТОТАЛ		49,91 м²


Стан 31	Коридор	4,22 м ²
	Ванна	3,59 м ²
	Оквата	1,32 м ²
	Спална соба	12,63 м ²
	Дневна,кујна,три	23,24 м ²
Тераса	4,67 м ²	
Стан 31 ТОТАЛ		49,67 м²
Стан 31	Коридор	3,42 м ²
	Тераса	4,82 м ²
	Ванна	3,47 м ²
	Дневна,кујна,три	25,19 м ²
	Детгазман	3,25 м ²
Стан 32 ТОТАЛ		80,03 м²
Стан 32	Коридор	3,42 м ²
	Тераса	4,82 м ²
	Ванна	3,50 м ²
	Дневна,кујна,три	25,10 м ²
	Детгазман	3,20 м ²
	Ванна	2,95 м ²
	Детска соба	11,41 м ²
	Спална соба	10,64 м ²
	Спална соба	11,65 м ²
Тераса	3,23 м ²	
Стан 33 ТОТАЛ		80,02 м²
Стан 33	Коридор	4,22 м ²
	Ванна	3,72 м ²
	Оквата	1,32 м ²
	Спална соба	12,65 м ²
	Дневна,кујна,три	23,08 м ²
Тераса	4,53 м ²	
Стан 34 ТОТАЛ		49,52 м²
Стан 34	Дневна,кујна,три	26,32 м ²
	Детгазман	3,10 м ²
	Ванна	4,39 м ²
	Спална соба	12,33 м ²
	Тераса	4,06 м ²
Стан 35 ТОТАЛ		50,20 м²
Стан 35	Коридор	5,32 м ²
	Ванна	3,66 м ²
	Детска соба	12,79 м ²
	Спална соба	12,15 м ²
	Дневна,кујна,три	26,31 м ²
Офрине	3,57 м ²	
Стан 36 ТОТАЛ		63,80 м²
Стан 36	Коридор	5,27 м ²
	Дневна,кујна,три	29,21 м ²
	Спална соба	11,19 м ²
	Детска соба	12,13 м ²
	Ванна	3,64 м ²
Тераса	5,07 м ²	
Стан 37 ТОТАЛ		66,50 м²
ВКУПНО НЕТО ЗА КАТ 3		947,84 м²
ВКУПНО НЕТО СТАЊЕН ДЕЛ		871,64 м²
ВКУПНО БРУТО ЗА КАТ 3		1.107,85 м²



КАТ 4			
	ПРОСТОРИЈА	КВАДРАТУРА	
	Коридор	64,93 м ²	
ХОДНИК ВКУПНО		64,93 м²	
	ППС	11,27 м ²	
ППС - ТОТАЛ		11,27 м²	
Стан 43	К1	Ходник	4,12 м ²
	К1	Бања	3,50 м ²
	К1	Спална соба	12,29 м ²
	К1	Дневна,кујна,три	24,25 м ²
	К1	Детска соба	10,34 м ²
Стан 43 - ТОТАЛ		57,63 м²	
Стан 52	К1	Дневна,кујна,три	24,95 м ²
	К1	Детгазан	2,96 м ²
	К1	Бања	3,57 м ²
	К1	Спална соба	12,49 м ²
Стан 52 - ТОТАЛ		48,49 м²	
Стан 53	К1	Ходник	2,83 м ²
	К1	Тераса	4,82 м ²
	К1	Бања	3,57 м ²
	К1	Дневна,кујна,три	28,34 м ²
	К1	Детгазан	3,90 м ²
	К1	Бања	3,17 м ²
	К1	Спална соба	12,65 м ²
	К1	Детска соба	11,26 м ²
Стан 53 - ТОТАЛ		85,32 м²	
Стан 54	К1	Ходник	2,83 м ²
	К1	Тераса	4,82 м ²
	К1	Бања	3,22 м ²
	К1	Дневна,кујна,три	27,50 м ²
	К1	Детгазан	4,31 м ²
	К1	Бања	3,35 м ²
	К1	Спална соба	11,53 м ²
	К1	Детска соба	12,38 м ²
Стан 54 - ТОТАЛ		84,93 м²	
Стан 55	К1	Дневна,кујна,три	24,61 м ²
	К1	Детгазан	2,68 м ²
	К1	Бања	3,28 м ²
	К1	Спална соба	12,62 м ²
Стан 55 - ТОТАЛ		47,90 м²	
Стан 56	К1	Ходник	4,07 м ²
	К1	Бања	3,44 м ²
	К1	Спална соба	12,85 м ²
	К1	Детска соба	10,00 м ²
Стан 56 - ТОТАЛ		59,25 м²	
Стан 44	К1	Дневна,кујна,три	26,40 м ²
	К1	Офис	3,10 м ²
	К1	Бања	3,99 м ²
	К1	Спална соба	12,55 м ²
Стан 44 - ТОТАЛ		49,91 м²	


Стан 45 - ТОТАЛ	К1	Ходник	4,22 м ²
	К1	Бања	3,59 м ²
	К1	Детска	1,32 м ²
	К1	Спална соба	12,63 м ²
Стан 45 - ТОТАЛ		49,67 м²	
Стан 46 - ТОТАЛ	К1	Ходник	3,42 м ²
	К1	Тераса	4,82 м ²
	К1	Бања	3,47 м ²
	К1	Дневна,кујна,три	25,19 м ²
	К1	Детгазан	3,25 м ²
	К1	Бања	2,95 м ²
Стан 46 - ТОТАЛ		80,03 м²	
Стан 47 - ТОТАЛ	К1	Ходник	3,42 м ²
	К1	Тераса	4,82 м ²
	К1	Бања	3,50 м ²
	К1	Дневна,кујна,три	25,10 м ²
	К1	Детгазан	3,26 м ²
	К1	Бања	2,95 м ²
	К1	Детска соба	11,41 м ²
	К1	Спална соба	10,66 м ²
Стан 47 - ТОТАЛ		80,02 м²	
Стан 48 - ТОТАЛ	К1	Ходник	4,22 м ²
	К1	Бања	3,72 м ²
	К1	Детска	1,32 м ²
	К1	Спална соба	12,65 м ²
	К1	Дневна,кујна,три	23,08 м ²
	К1	Тераса	4,53 м ²
Стан 48 - ТОТАЛ		49,52 м²	
Стан 49 - ТОТАЛ	К1	Дневна,кујна,три	26,32 м ²
	К1	Детгазан	3,10 м ²
	К1	Бања	4,39 м ²
	К1	Спална соба	12,33 м ²
Стан 49 - ТОТАЛ		50,20 м²	
Стан 50 - ТОТАЛ	К1	Ходник	5,32 м ²
	К1	Бања	3,66 м ²
	К1	Детска соба	12,79 м ²
	К1	Спална соба	12,15 м ²
Стан 50 - ТОТАЛ		63,80 м²	
Стан 51 - ТОТАЛ	К1	Ходник	5,27 м ²
	К1	Дневна,кујна,три	29,21 м ²
	К1	Спална соба	11,19 м ²
	К1	Детска соба	12,13 м ²
Стан 51 - ТОТАЛ		66,50 м²	

ВКУПНО НЕТО ЗА КАТ 4	947,84 м ²
ВКУПНО НЕТО СТАНБЕН ДЕЛ	871,64 м ²
ВКУПНО БРУТО ЗА КАТ 4	1.107,85 м ²

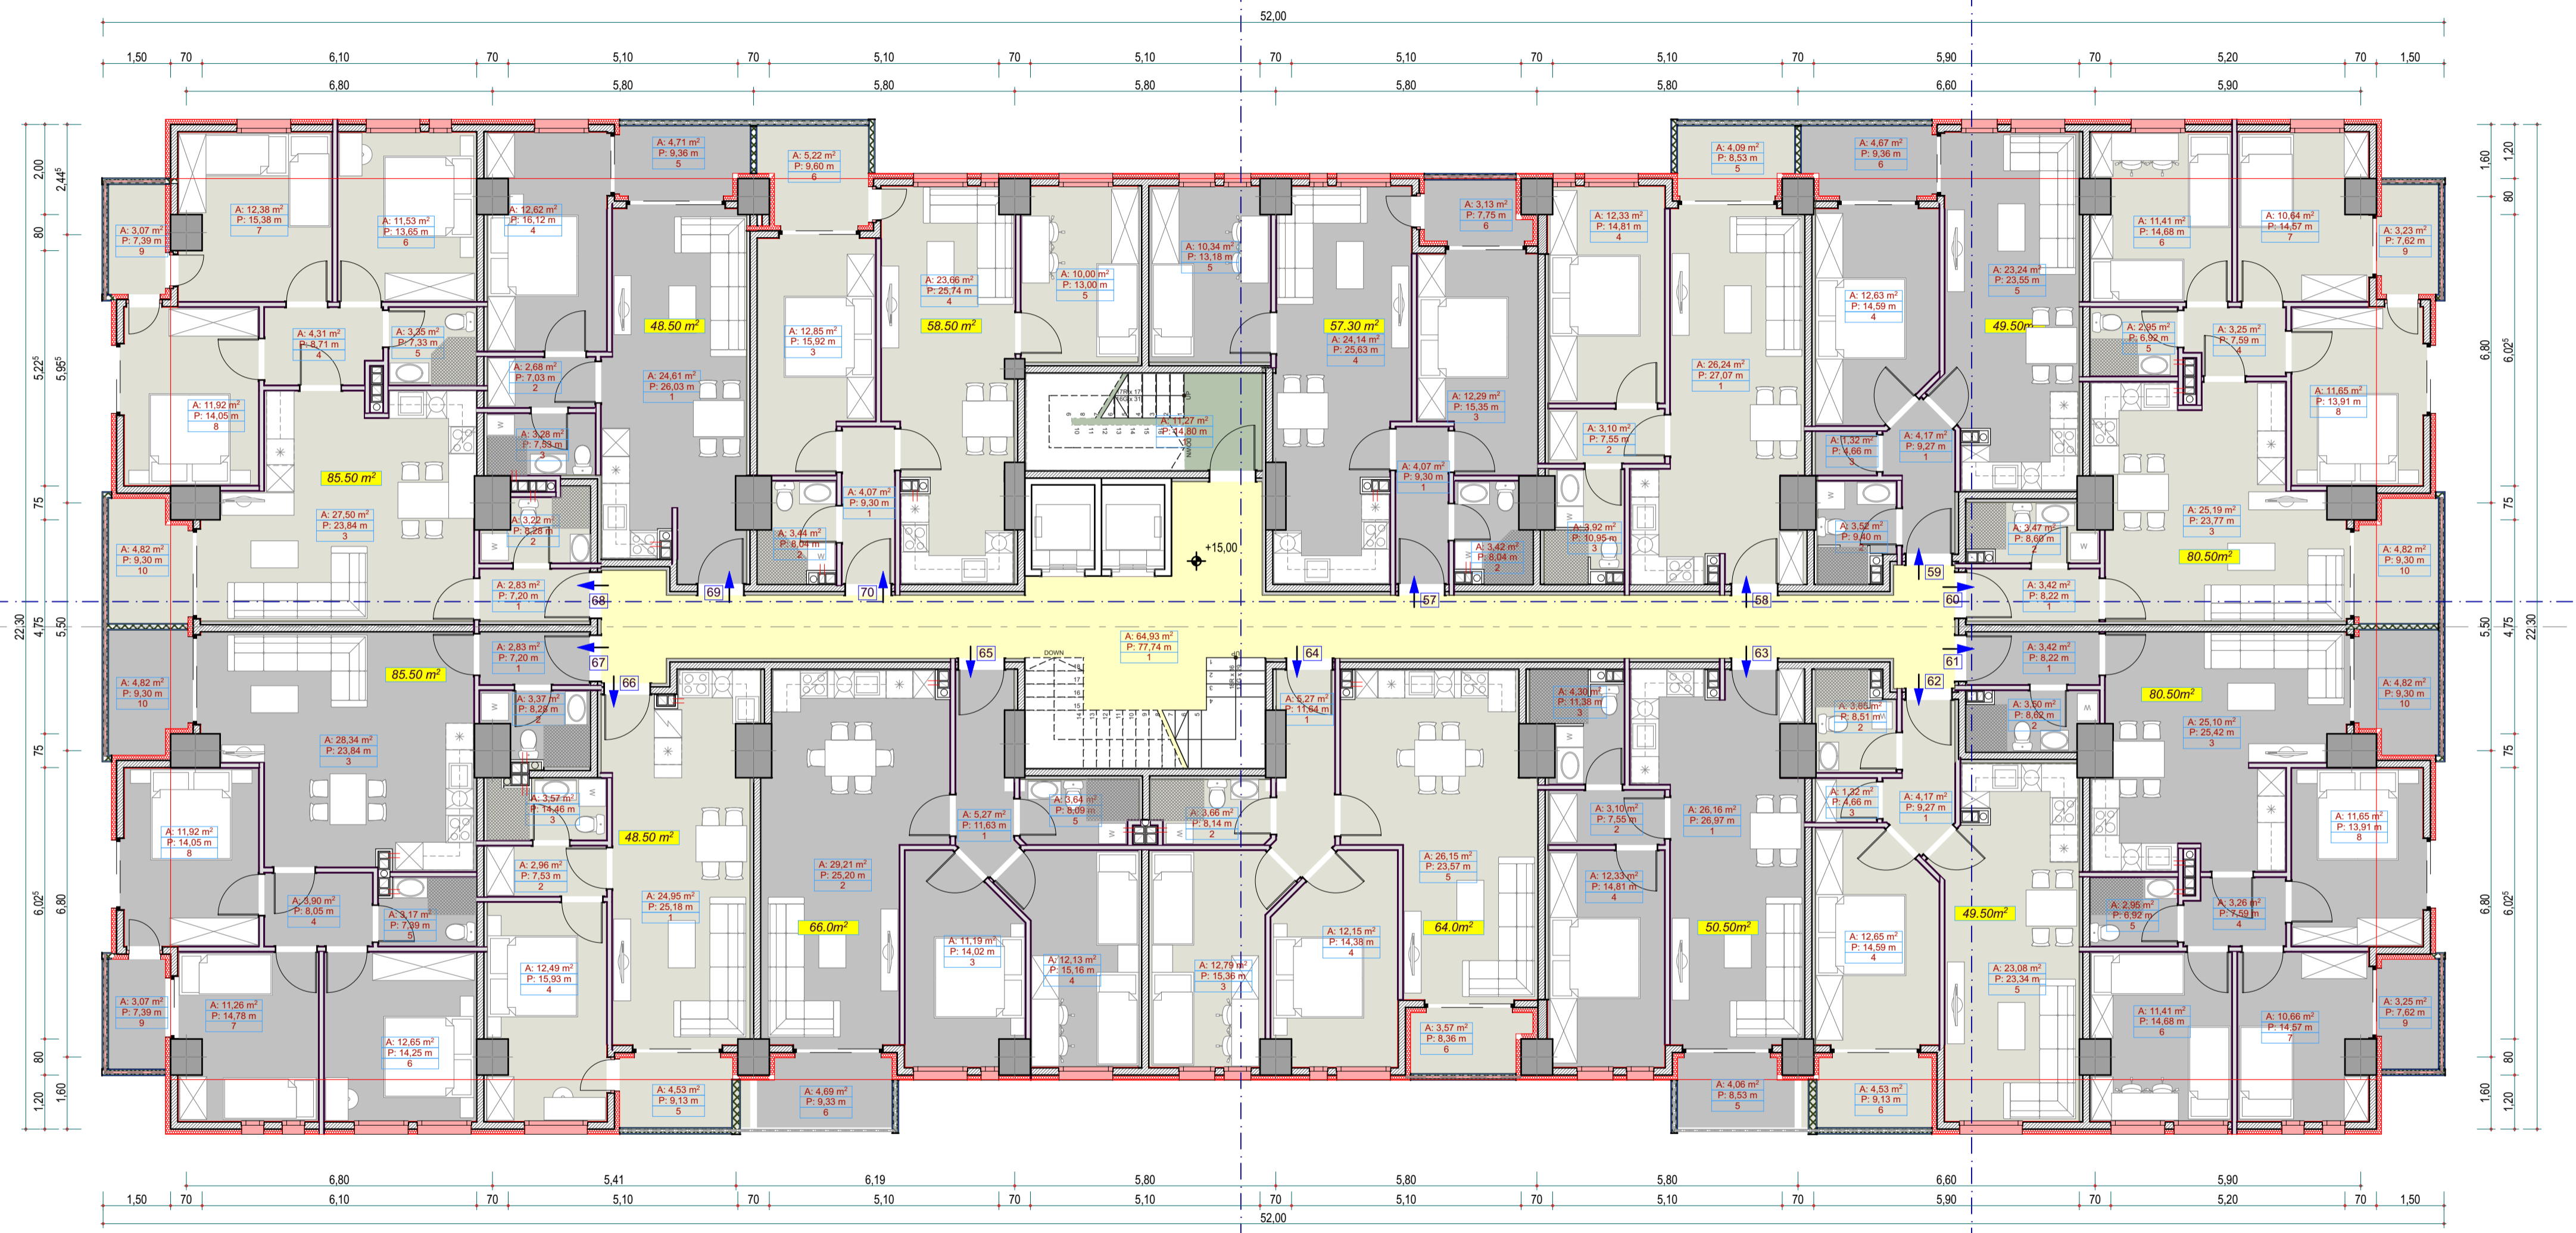

КАТ 5		
	ПРОСТОРИЈА	КВАДРАТУРА
	Коридор	64,93 м ²
ХОДНИК ВКУПНО		64,93 м²
	ППС	11,27 м ²
ППС ТОТАЛ		11,27 м²
Стан 57	Коридор	4,12 м ²
	бања	3,50 м ²
	спална соба	12,29 м ²
	дневна кујна, три	24,25 м ²
	детска соба	10,34 м ²
Стан 57 ТОТАЛ		57,63 м²
Стан 66	дневна кујна, три	24,95 м ²
	дегазан	2,96 м ²
	бања	3,57 м ²
	спална соба	12,49 м ²
	тераса	4,53 м ²
Стан 66 ТОТАЛ		48,49 м²
Стан 67	Коридор	2,83 м ²
	тераса	4,82 м ²
	бања	3,37 м ²
	дневна кујна, три	28,34 м ²
	дегазан	3,90 м ²
	бања	3,17 м ²
	спална соба	12,65 м ²
	детска соба	11,26 м ²
	спална соба	11,92 м ²
	тераса	3,07 м ²
Стан 67 ТОТАЛ		85,32 м²
Стан 68	Коридор	2,83 м ²
	тераса	4,82 м ²
	бања	3,32 м ²
	дневна кујна, три	27,50 м ²
	дегазан	4,31 м ²
	бања	3,35 м ²
	спална соба	11,53 м ²
	детска соба	12,38 м ²
	спална соба	11,92 м ²
	тераса	3,07 м ²
Стан 68 ТОТАЛ		84,93 м²
Стан 69	дневна кујна, три	24,61 м ²
	дегазан	2,68 м ²
	бања	3,28 м ²
	спална соба	12,62 м ²
	тераса	4,71 м ²
Стан 69 ТОТАЛ		47,90 м²
Стан 70	Коридор	4,07 м ²
	бања	3,44 м ²
	спална соба	12,85 м ²
	дневна кујна, три	23,66 м ²
	детска соба	10,00 м ²
Стан 70 ТОТАЛ		59,25 м²
Стан 58	Коридор	2,64 м ²
	Офриси	3,10 м ²
	бања	3,99 м ²
	спална соба	12,33 м ²
	тераса	4,09 м ²
Стан 58 ТОТАЛ		49,91 м²

Стан 59	Коридор	4,22 м ²
	бања	3,59 м ²
	Остава	1,32 м ²
	спална соба	12,63 м ²
	дневна кујна, три	23,24 м ²
Стан 59 ТОТАЛ		49,67 м²
Стан 60	Коридор	3,42 м ²
	тераса	4,82 м ²
	бања	3,50 м ²
	дневна кујна, три	25,10 м ²
	дегазан	3,26 м ²
Стан 60 ТОТАЛ		80,03 м²
Стан 61	Коридор	3,42 м ²
	тераса	4,82 м ²
	бања	3,50 м ²
	дневна кујна, три	25,10 м ²
	дегазан	3,26 м ²
Стан 61 ТОТАЛ		80,02 м²
Стан 62	Коридор	4,22 м ²
	тераса	3,72 м ²
	Остава	1,32 м ²
	спална соба	12,65 м ²
	дневна кујна, три	23,08 м ²
Стан 62 ТОТАЛ		49,52 м²
Стан 63	Коридор	2,63 м ²
	дегазан	3,10 м ²
	бања	4,39 м ²
	спална соба	12,33 м ²
	тераса	4,06 м ²
Стан 63 ТОТАЛ		50,20 м²
Стан 64	Коридор	5,32 м ²
	бања	3,66 м ²
	детска соба	12,79 м ²
	спална соба	12,15 м ²
	дневна кујна, три	26,31 м ²
Стан 64 ТОТАЛ		63,80 м²
Стан 65	Коридор	5,27 м ²
	Коридор	29,21 м ²
	спална соба	11,19 м ²
	детска соба	12,13 м ²
	бања	3,64 м ²
Стан 65 ТОТАЛ		66,50 м²
ВКУПНО НЕТО ЗА КАТ 5		947,84 м²
ВКУПНО НЕТО СТАЊЕН ДЕЛ		871,64 м²
ВКУПНО БРУТО ЗА КАТ 5		1.107,85 м²

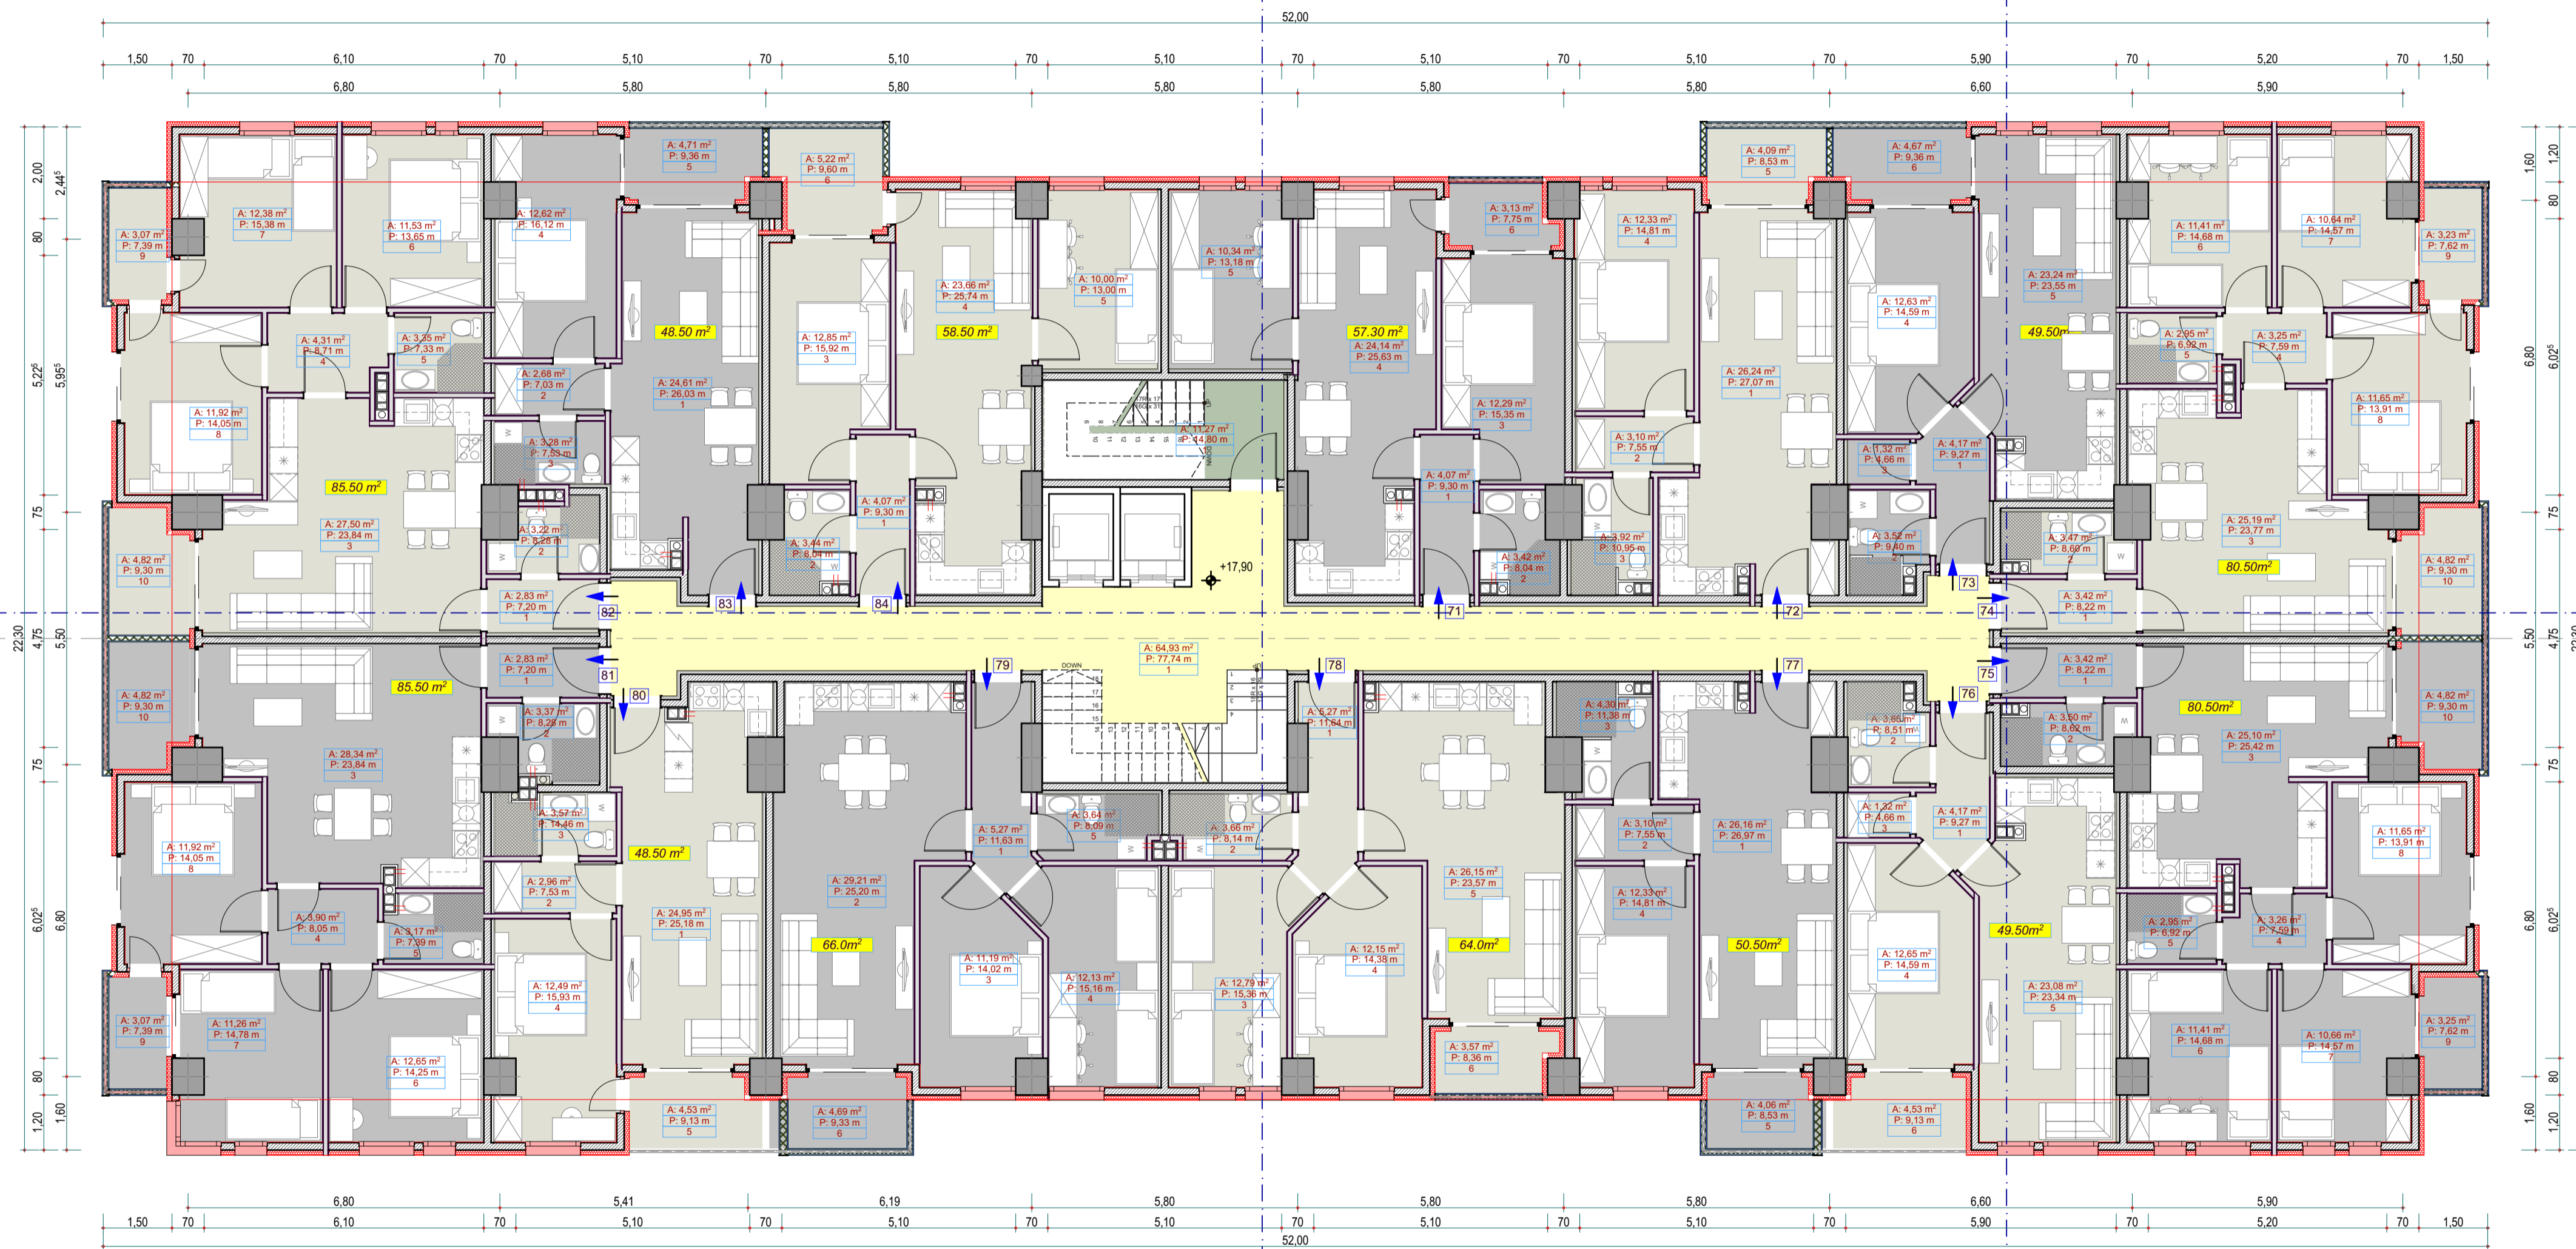

КАТ 6		
	ПРОСТОРИЈА	КВАДРАТУРА
	К1 Коридор	64,93 м ²
ХОДНИК ВКУПНО		64,93 м²
	К1 ШПС	11,27 м ²
ШПС ТОТАЛ		11,27 м²
Стан 71	К1 Ходник	4,12 м ²
	К1 Бања	3,50 м ²
	К1 Дневна куќа, три	12,29 м ²
	К1 Детска соба	24,25 м ²
	К1 Офрнице	10,34 м ²
Стан 71 ТОТАЛ		57,63 м²
Стан 80	К1 Дневна куќа, три	24,95 м ²
	К1 Дегазман	2,96 м ²
	К1 Бања	3,57 м ²
	К1 Спална соба	12,49 м ²
Стан 80 ТОТАЛ		48,49 м²
Стан 81	К1 Ходник	2,83 м ²
	К1 Тераса	4,82 м ²
	К1 Бања	3,37 м ²
	К1 Дневна куќа, три	28,34 м ²
	К1 Дегазман	3,90 м ²
	К1 Бања	3,17 м ²
	К1 Спална соба	12,65 м ²
	К1 Детска соба	11,41 м ²
	К1 Спална соба	11,26 м ²
	К1 Тераса	11,92 м ²
Стан 81 ТОТАЛ		85,32 м²
Стан 82	К1 Ходник	2,83 м ²
	К1 Тераса	4,82 м ²
	К1 Бања	3,22 м ²
	К1 Дневна куќа, три	27,50 м ²
	К1 Детска соба	4,31 м ²
Стан 82 ТОТАЛ		84,93 м²
Стан 83	К1 Дневна куќа, три	24,61 м ²
	К1 Дегазман	2,68 м ²
	К1 Бања	3,28 м ²
	К1 Спална соба	12,62 м ²
Стан 83 ТОТАЛ		47,90 м²
Стан 84	К1 Ходник	4,07 м ²
	К1 Бања	3,44 м ²
	К1 Спална соба	12,85 м ²
	К1 Дневна куќа, три	23,66 м ²
	К1 Детска соба	10,00 м ²
Стан 84 ТОТАЛ		59,25 м²
Стан 72	К1 Дневна куќа, три	26,40 м ²
	К1 Офрнице	3,10 м ²
	К1 Бања	3,99 м ²
	К1 Спална соба	12,33 м ²
Стан 72 ТОТАЛ		49,91 м²

Стан 75	К1 Ходник	4,22 м ²
	К1 Бања	3,59 м ²
	К1 Стена	1,32 м ²
	К1 Спална соба	12,63 м ²
	К1 Дневна куќа, три	23,24 м ²
Стан 75 ТОТАЛ		49,67 м²
Стан 74	К1 Ходник	3,42 м ²
	К1 Тераса	4,82 м ²
	К1 Бања	3,47 м ²
	К1 Дневна куќа, три	25,19 м ²
	К1 Детска соба	3,25 м ²
Стан 74 ТОТАЛ		80,03 м²
Стан 76	К1 Ходник	3,42 м ²
	К1 Тераса	4,82 м ²
	К1 Бања	3,50 м ²
	К1 Дневна куќа, три	25,10 м ²
	К1 Дегазман	3,26 м ²
	К1 Бања	2,95 м ²
	К1 Детска соба	11,41 м ²
	К1 Спална соба	12,65 м ²
	К1 Детска соба	11,26 м ²
	К1 Спална соба	11,65 м ²
Стан 76 ТОТАЛ		80,02 м²
Стан 77	К1 Ходник	4,22 м ²
	К1 Бања	3,72 м ²
	К1 Стена	1,32 м ²
	К1 Спална соба	12,65 м ²
	К1 Дневна куќа, три	23,08 м ²
Стан 77 ТОТАЛ		49,52 м²
Стан 78	К1 Дневна куќа, три	26,32 м ²
	К1 Дегазман	3,10 м ²
	К1 Бања	4,39 м ²
	К1 Спална соба	12,33 м ²
	К1 Тераса	4,06 м ²
Стан 78 ТОТАЛ		50,30 м²
Стан 79	К1 Ходник	5,32 м ²
	К1 Бања	3,66 м ²
	К1 Детска соба	12,79 м ²
	К1 Спална соба	12,15 м ²
	К1 Дневна куќа, три	26,31 м ²
Стан 79 ТОТАЛ		63,80 м²
Стан 85	К1 Ходник	5,27 м ²
	К1 Дневна куќа, три	29,21 м ²
	К1 Спална соба	11,19 м ²
	К1 Детска соба	12,13 м ²
Стан 85 ТОТАЛ		66,50 м²
ВКУПНО НЕТО ЗА КАТ 6		947,84 м²
ВКУПНО НЕТО СТАЊЕН ДЕЛ		871,64 м²
ВКУПНО БРУТО ЗА КАТ 6		1.107,85 м²



КАТ 7			
	ПРОСТОРИЈА	КВАДРАТУРА	
	К1	Коридор	64,93 м ²
ХОДНИК ВКУПНО		64,93 м²	
	К1	ППС	11,27 м ²
ППС ТОТАЛ		11,27 м²	
Стан 85	К1	Ходник	4,13 м ²
	К1	Бања	3,50 м ²
	К1	Спална соба	12,29 м ²
	К1	Дневна куќа, три	24,25 м ²
	К1	Детска соба	10,34 м ²
	К1	Офрнице	3,13 м ²
Стан 85 ТОТАЛ		57,63 м²	
Стан 94	К1	Дневна куќа, три	24,95 м ²
	К1	Детска соба	2,96 м ²
	К1	Бања	3,57 м ²
	К1	Спална соба	12,49 м ²
	К1	Гераса	4,53 м ²
Стан 94 ТОТАЛ		48,49 м²	
Стан 95	К1	Ходник	2,83 м ²
	К1	Гераса	4,82 м ²
	К1	Бања	3,37 м ²
	К1	Дневна куќа, три	28,34 м ²
	К1	Детска соба	3,90 м ²
	К1	Бања	3,17 м ²
	К1	Спална соба	12,65 м ²
	К1	Детска соба	11,26 м ²
	К1	Спална соба	11,92 м ²
	К1	Гераса	3,07 м ²
Стан 95 ТОТАЛ		85,32 м²	
Стан 96	К1	Ходник	2,83 м ²
	К1	Гераса	4,82 м ²
	К1	Бања	3,22 м ²
	К1	Дневна куќа, три	27,50 м ²
	К1	Детска соба	4,31 м ²
	К1	Бања	3,35 м ²
	К1	Спална соба	11,53 м ²
	К1	Детска соба	12,38 м ²
	К1	Спална соба	11,92 м ²
	К1	Гераса	3,07 м ²
Стан 96 ТОТАЛ		84,93 м²	
Стан 97	К1	Дневна куќа, три	24,61 м ²
	К1	Детска соба	2,68 м ²
	К1	Бања	3,28 м ²
	К1	Спална соба	12,62 м ²
	К1	Гераса	4,71 м ²
Стан 97 ТОТАЛ		47,90 м²	
Стан 98	К1	Ходник	4,07 м ²
	К1	Бања	3,44 м ²
	К1	Спална соба	12,85 м ²
	К1	Дневна куќа, три	23,66 м ²
	К1	Детска соба	10,00 м ²
	К1	Гераса	5,22 м ²
Стан 98 ТОТАЛ		59,25 м²	
Стан 99	К1	Дневна куќа, три	26,40 м ²
	К1	Офрнице	3,10 м ²
	К1	Бања	3,99 м ²
	К1	Спална соба	12,33 м ²
	К1	Гераса	4,09 м ²
Стан 99 ТОТАЛ		49,91 м²	

К1	Ходник	4,22 м ²
К1	Бања	3,59 м ²
К1	Остава	1,32 м ²
К1	Спална соба	12,63 м ²
К1	Дневна куќа, три	23,24 м ²
К1	Гераса	4,67 м ²
Стан 87 ТОТАЛ		49,67 м²
К1	Ходник	3,42 м ²
К1	Гераса	4,82 м ²
К1	Бања	3,47 м ²
К1	Дневна куќа, три	25,19 м ²
К1	Детска соба	11,41 м ²
К1	Спална соба	10,64 м ²
К1	Спална соба	11,65 м ²
К1	Гераса	3,23 м ²
Стан 88 ТОТАЛ		80,03 м²
К1	Ходник	3,42 м ²
К1	Гераса	4,82 м ²
К1	Бања	3,50 м ²
К1	Дневна куќа, три	25,10 м ²
К1	Детска соба	3,26 м ²
К1	Бања	2,95 м ²
К1	Детска соба	11,41 м ²
К1	Спална соба	10,66 м ²
К1	Спална соба	11,65 м ²
К1	Гераса	3,25 м ²
Стан 89 ТОТАЛ		80,02 м²
К1	Ходник	4,22 м ²
К1	Бања	3,72 м ²
К1	Остава	1,32 м ²
К1	Спална соба	12,65 м ²
К1	Дневна куќа, три	25,08 м ²
К1	Гераса	4,53 м ²
Стан 90 ТОТАЛ		49,52 м²
К1	Дневна куќа, три	26,32 м ²
К1	Детска соба	3,10 м ²
К1	Бања	4,39 м ²
К1	Спална соба	12,33 м ²
К1	Гераса	4,06 м ²
Стан 91 ТОТАЛ		50,20 м²
К1	Ходник	5,32 м ²
К1	Бања	3,66 м ²
К1	Детска соба	12,79 м ²
К1	Спална соба	12,15 м ²
К1	Дневна куќа, три	26,31 м ²
К1	Офрнице	3,57 м ²
Стан 92 ТОТАЛ		63,80 м²
К1	Ходник	5,27 м ²
К1	Дневна куќа, три	29,21 м ²
К1	Спална соба	11,19 м ²
К1	Детска соба	12,13 м ²
К1	Бања	3,64 м ²
К1	Гераса	5,07 м ²
Стан 93 ТОТАЛ		66,50 м²
ВКУПНО НЕТО ЗА КАТ 7		947,84 м²
ВКУПНО НЕТО СТАНБЕН ДЕЛ		871,64 м²
ВКУПНО БРУТО ЗА КАТ 7		1.107,85 м²



КАТ 8		
ПРОСТОРИЈА	КВАДРАТУРА	
K1	Коридор	64,93 m ²
ХОДНИК ВКУПНО		64,93 m²
K1	ШПС	11,27 m ²
ШПС ТОГАЛ		11,27 m²
Стан 99		
K1	Коридор	4,12 m ²
K1	Бања	3,50 m ²
K1	Спална соба	12,29 m ²
K1	Дневна кујна, три	24,25 m ²
K1	Детска соба	10,34 m ²
K1	Офис	3,13 m ²
Стан 99 ТОГАЛ		57,63 m²
Стан 108		
K1	Дневна кујна, три	24,95 m ²
K1	Детска соба	2,96 m ²
K1	Бања	3,57 m ²
K1	Спална соба	12,49 m ²
K1	Тераса	4,33 m ²
Стан 108 ТОГАЛ		48,49 m²
Стан 109		
K1	Коридор	2,83 m ²
K1	Тераса	4,82 m ²
K1	Бања	3,37 m ²
K1	Дневна кујна, три	28,34 m ²
K1	Детска соба	3,90 m ²
K1	Бања	3,17 m ²
K1	Спална соба	12,65 m ²
K1	Детска соба	11,26 m ²
K1	Спална соба	11,92 m ²
K1	Тераса	3,07 m ²
Стан 109 ТОГАЛ		85,32 m²
Стан 110		
K1	Коридор	2,83 m ²
K1	Тераса	4,82 m ²
K1	Бања	3,22 m ²
K1	Дневна кујна, три	27,50 m ²
K1	Детска соба	4,31 m ²
K1	Бања	3,35 m ²
K1	Спална соба	11,53 m ²
K1	Детска соба	12,38 m ²
K1	Спална соба	11,92 m ²
K1	Тераса	3,07 m ²
Стан 110 ТОГАЛ		84,93 m²
Стан 111		
K1	Дневна кујна, три	24,61 m ²
K1	Детска соба	2,68 m ²
K1	Бања	3,28 m ²
K1	Спална соба	12,62 m ²
K1	Тераса	4,71 m ²
Стан 111 ТОГАЛ		47,90 m²
Стан 112		
K1	Коридор	4,07 m ²
K1	Бања	3,44 m ²
K1	Спална соба	12,85 m ²
K1	Дневна кујна, три	23,66 m ²
K1	Детска соба	10,00 m ²
K1	Тераса	5,22 m ²
Стан 112 ТОГАЛ		59,25 m²
Стан 100		
K1	Дневна кујна, три	26,40 m ²
K1	Офис	3,10 m ²
K1	Бања	3,99 m ²
K1	Спална соба	12,33 m ²
K1	Тераса	4,09 m ²
Стан 100 ТОГАЛ		49,91 m²
ВКУПНО НЕТО ЗА КАТ 8		947,84 m²
ВКУПНО НЕТО СТАНБЕН ДЕЛ		871,64 m²
ВКУПНО БРУТО ЗА КАТ 8		1.107,85 m²

K1	Коридор	4,22 m ²
K1	Бања	3,59 m ²
K1	Остава	1,32 m ²
K1	Спална соба	12,63 m ²
K1	Дневна кујна, три	23,24 m ²
K1	Тераса	4,61 m ²
Стан 101 ТОГАЛ		49,67 m²
Стан 102		
K1	Коридор	3,42 m ²
K1	Тераса	4,82 m ²
K1	Бања	3,47 m ²
K1	Дневна кујна, три	25,19 m ²
K1	Детска соба	3,25 m ²
K1	Бања	2,95 m ²
K1	Детска соба	11,41 m ²
K1	Спална соба	10,64 m ²
K1	Спална соба	11,63 m ²
K1	Тераса	3,23 m ²
Стан 102 ТОГАЛ		80,03 m²
Стан 103		
K1	Коридор	3,42 m ²
K1	Тераса	4,82 m ²
K1	Бања	3,50 m ²
K1	Дневна кујна, три	25,10 m ²
K1	Детска соба	3,26 m ²
K1	Бања	2,95 m ²
K1	Детска соба	11,41 m ²
K1	Спална соба	10,66 m ²
K1	Спална соба	11,63 m ²
K1	Тераса	3,23 m ²
Стан 103 ТОГАЛ		80,02 m²
Стан 104		
K1	Коридор	4,22 m ²
K1	Бања	3,72 m ²
K1	Остава	1,32 m ²
K1	Спална соба	12,63 m ²
K1	Дневна кујна, три	23,08 m ²
K1	Тераса	4,53 m ²
Стан 104 ТОГАЛ		49,52 m²
Стан 105		
K1	Дневна кујна, три	26,32 m ²
K1	Детска соба	3,10 m ²
K1	Бања	4,39 m ²
K1	Спална соба	12,33 m ²
K1	Тераса	4,06 m ²
Стан 105 ТОГАЛ		50,20 m²
Стан 106		
K1	Коридор	5,32 m ²
K1	Бања	3,66 m ²
K1	Детска соба	12,79 m ²
K1	Спална соба	12,15 m ²
K1	Дневна кујна, три	26,31 m ²
K1	Офис	3,57 m ²
Стан 106 ТОГАЛ		63,80 m²
Стан 107		
K1	Коридор	5,27 m ²
K1	Дневна кујна, три	29,21 m ²
K1	Спална соба	11,19 m ²
K1	Детска соба	12,13 m ²
K1	Бања	3,64 m ²
K1	Тераса	5,07 m ²
Стан 107 ТОГАЛ		66,50 m²
ВКУПНО НЕТО ЗА КАТ 8		947,84 m²
ВКУПНО НЕТО СТАНБЕН ДЕЛ		871,64 m²
ВКУПНО БРУТО ЗА КАТ 8		1.107,85 m²



ПОТКРОВЈЕ		
ПРОСТОРИЈА	КВАДРАТУРА	
Поткровје	Коридор	64,93 m ²
ХОДНИК ВКУПНО		64,93 m²
Поткровје	ПШС	11,27 m ²
ПШС ТОТАЛ		11,27 m²
Поткровје	Дневна,кујна,трп	31,25 m ²
Поткровје	Спална соба	12,44 m ²
Поткровје	Бања	3,42 m ²
Стан 113 ТОТАЛ		47,12 m²
Поткровје	Ходник	10,68 m ²
Поткровје	Остава	3,54 m ²
Поткровје	Детска соба	11,50 m ²
Поткровје	Спална соба	11,92 m ²
Поткровје	Дневна,кујна,трп	35,76 m ²
Поткровје	Спална соба	16,35 m ²
Поткровје	Бања	6,06 m ²
Поткровје	Тераса	4,82 m ²
Стан 122 ТОТАЛ		100,62 m²
Поткровје	Дневна,кујна,трп	32,19 m ²
Поткровје	Бања	3,28 m ²
Поткровје	Спална соба	12,27 m ²
Стан 123 ТОТАЛ		47,74 m²
Поткровје	Тераса	23,17 m ²
Поткровје	Бања	4,21 m ²
Поткровје	Спална соба	12,86 m ²
Стан 114 ТОТАЛ		40,24 m²
Поткровје	Ходник	9,46 m ²
Поткровје	Дневна,кујна,трп	35,32 m ²
Поткровје	Детска соба	12,20 m ²
Поткровје	Спална соба	12,26 m ²
Поткровје	Бања	4,65 m ²
Стан 115 ТОТАЛ		73,89 m²
Поткровје	Дневна,кујна,трп	27,22 m ²
Поткровје	Спална соба	14,69 m ²
Поткровје	Бања	3,50 m ²
Поткровје	Тераса	7,64 m ²
Стан 116 ТОТАЛ		53,05 m²
Поткровје	Ходник	7,17 m ²
Поткровје	Дневна,кујна,трп	34,92 m ²
Поткровје	Детска соба	12,05 m ²
Поткровје	Спална соба	12,11 m ²
Поткровје	Бања	4,75 m ²
Стан 120 ТОТАЛ		53,49 m²
Поткровје	Ходник	12,50 m ²
Поткровје	Бања	4,11 m ²
Поткровје	Детска соба	11,85 m ²
Поткровје	Спална соба	11,30 m ²
Поткровје	Дневна,кујна,трп	35,73 m ²
Поткровје	Спална соба	16,35 m ²
Поткровје	Бања	5,05 m ²
Поткровје	Тераса	4,82 m ²
Стан 121 ТОТАЛ		101,70 m²
ВКУПНО НЕТО ЗА ПОТКРОВЈЕ		758,45 m²
ВКУПНО НЕТО СТАЊЕН ДЕЛ		682,25 m²
ВКУПНО БРУТО ЗА ПОТКРОВЈЕ		874,48 m²
Поткровје	Дневна,кујна,трп	26,59 m ²
Поткровје	Бања	3,84 m ²
Поткровје	Детска соба	12,94 m ²
Поткровје	Спална соба	10,12 m ²
Стан 117 ТОТАЛ		70,99 m²
Поткровје	Дневна,кујна,трп	23,68 m ²
Поткровје	Спална соба	12,36 m ²
Поткровје	Бања	4,59 m ²
Стан 118 ТОТАЛ		40,62 m²
Поткровје	Дневна,кујна,трп	26,67 m ²
Поткровје	Спална соба	10,12 m ²
Поткровје	Детска соба	12,24 m ²
Поткровје	Бања	3,75 m ²
Стан 119 ТОТАЛ		52,78 m²

Фирма:	Г.Т.У.Д. "ТРИМ" доо ОХРИД	Инженер:	Г.Т.У.Д. "ТРИМ" доо ОХРИД	Локација:	КП 3270/1 КО Карпош ГП 3.4
Објект:	А2- ДОМУВАЊЕ ВО СТАЊБЕНИ ЗГРАДИ АЛУМИНА 4	Изработен/Проектант:	мр.арх. Кристина Чукалевска Ратку ШИНОСКА	Тех.Број:	И-14/19
Тех.Документација:	ИДЕЕН ПРОЕКТ	Содержина:	ОСНОВА НА ПОТКРОВЈЕ	Датум:	Јули 2019
				Мащаб:	Р=1:100, 1:175